


### Kreuzungsregelprofil Abwasserleitung

Verschieben der Baustraße

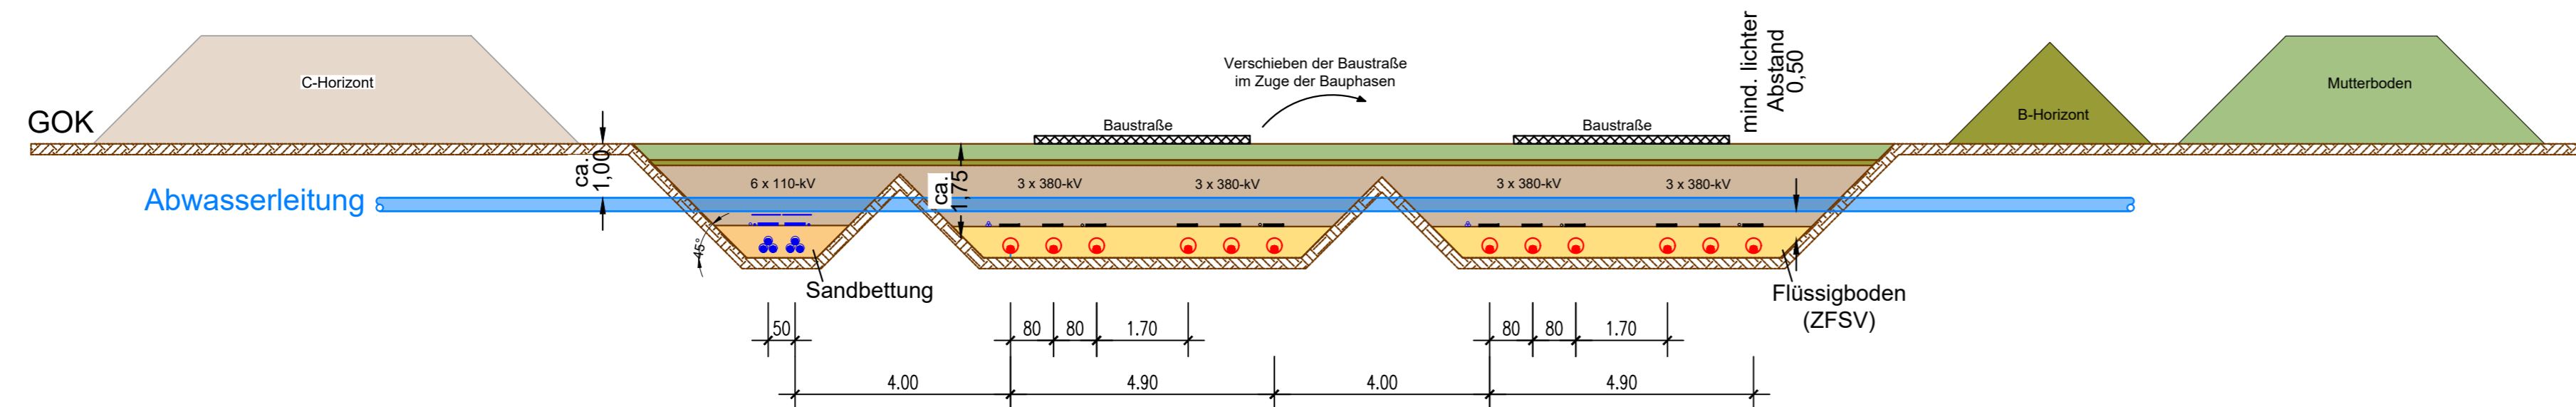


Schutzstreifen Bl. 1504

Schutzstreifen Bl. 4251

### Kreuzungsregelprofil Abwasserleitung

Mittige Baustraße

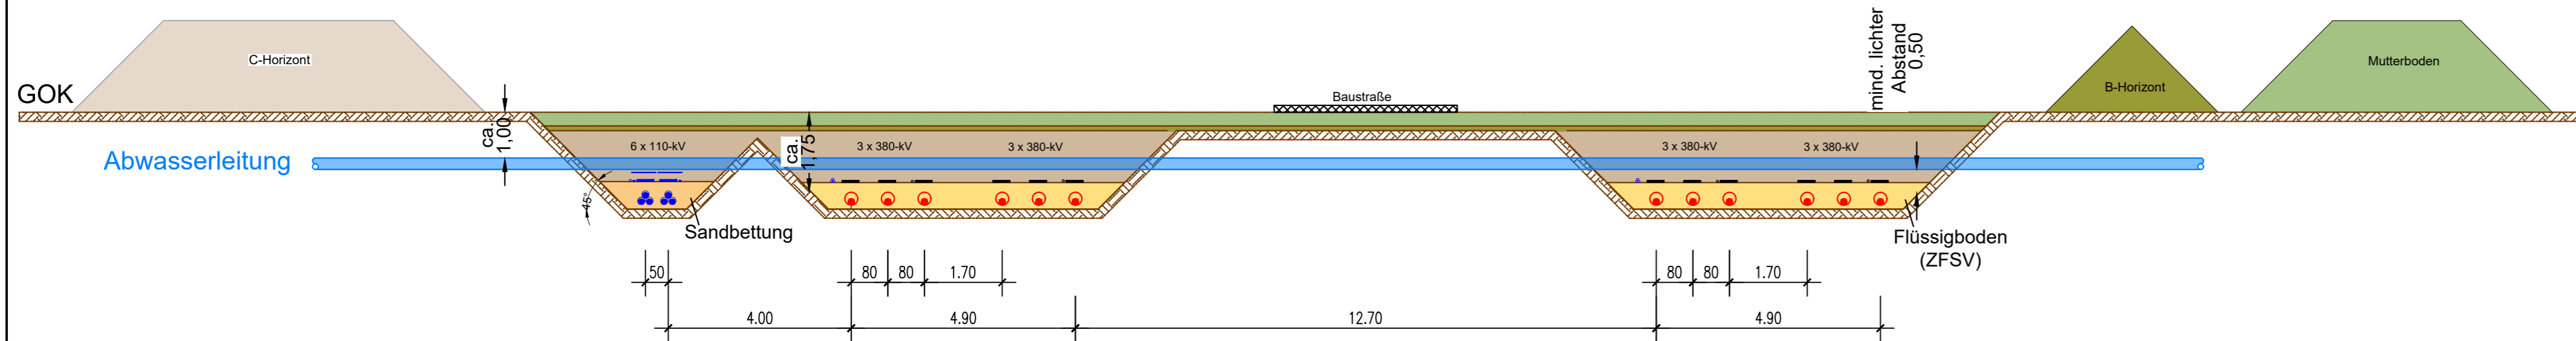

Schutzstreifen Bl. 1504

Schutzstreifen Bl. 4251

#### Legende

- Rohr DA 280 mit 380-kV-Kabel
- Abdeckplatten mit integriertem Trassenwarnband
- Erdseil 70 mm<sup>2</sup>
- Rohr 3 x DN 50
- Westnetz-Kabel 110-kV in Rohr DA 160
- verdichtungsfähiges Material (Rückfüllung)
- Flüssigboden (ZFSV)
- Sandbettung
- Mutterboden
- B-Horizont
- C-Horizont

Auslegungsvermerk der Gemeinde (Öffentlichkeitsbeteiligung § 43b EnWG)

Der Plan hat ausgelegen in der Zeit vom ..... 20 ... bis ..... 20 ...

in der Gemeinde .....

Gemeinde

Siegel

Planfeststellungsvermerk der Planfeststellungsbehörde

Nach § 43b EnWG i.V.m. § 74 VwVfG planfestgestellt durch Beschluss vom ..... 20 ...

Planfeststellungsbehörde

Siegel

Auslegungsvermerk der Gemeinde (Planfeststellungsbeschluss und festgestellter Plan (§ 43b EnWG i.V.m. § 74 VwVfG))

Der Planfeststellungsbeschluss und Ausfertigung des festgestellten Planes haben ausgelegen in der Zeit vom ..... 20 ... bis ..... 20 ...

in der Gemeinde .....

Gemeinde

Siegel

110-/380-kV-Höchstspannungsleitung Wehrendorf - Gütersloh (EnLAG, Vorhaben 16) Abschnitt: Pkt. Hesseln - Pkt. Königsholz (Landesgrenze NRW/NDS)

**Neubau 380-kV-Höchstspannungskabel, Bl. 4251 KÜS Riesberg - KÜS Klusebrink**

**Neubau 110-kV-Hochspannungskabel, Bl. 1504 Pkt. Riesberg - Pkt. Klusebrink**

### Kreuzungsregelprofil Abwasserleitung

Maßstab: 1:100

1. Planänderung

Ausgabe:	15.10.2021	10:14:44
Erstellt:	17.06.2020	09:31:44
Inhalt:	Planung	

**DAHLEM**  
Beratende Ingenieure

**amprion**  
Amprion GmbH  
G-L / Leitungen  
G-P / Leitungsgenehmigungen und Naturschutz

**westnetz**  
DRW-S-L