


Kreuzungsregelprofil Fernmeldekabel

Verschieben der Baustraße

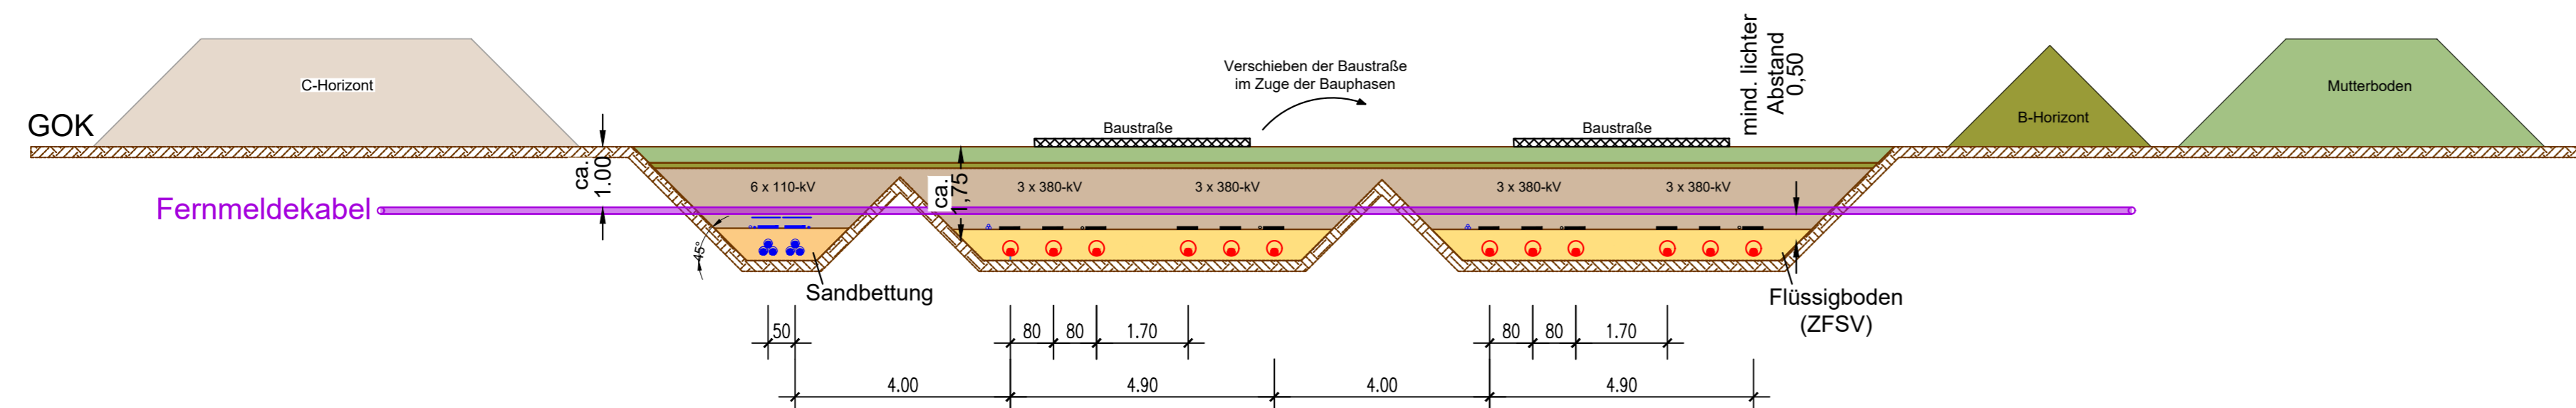


Schutzstreifen Bl. 1504

Schutzstreifen Bl. 4251

Kreuzungsregelprofil Fernmeldekabel

Mittige Baustraße

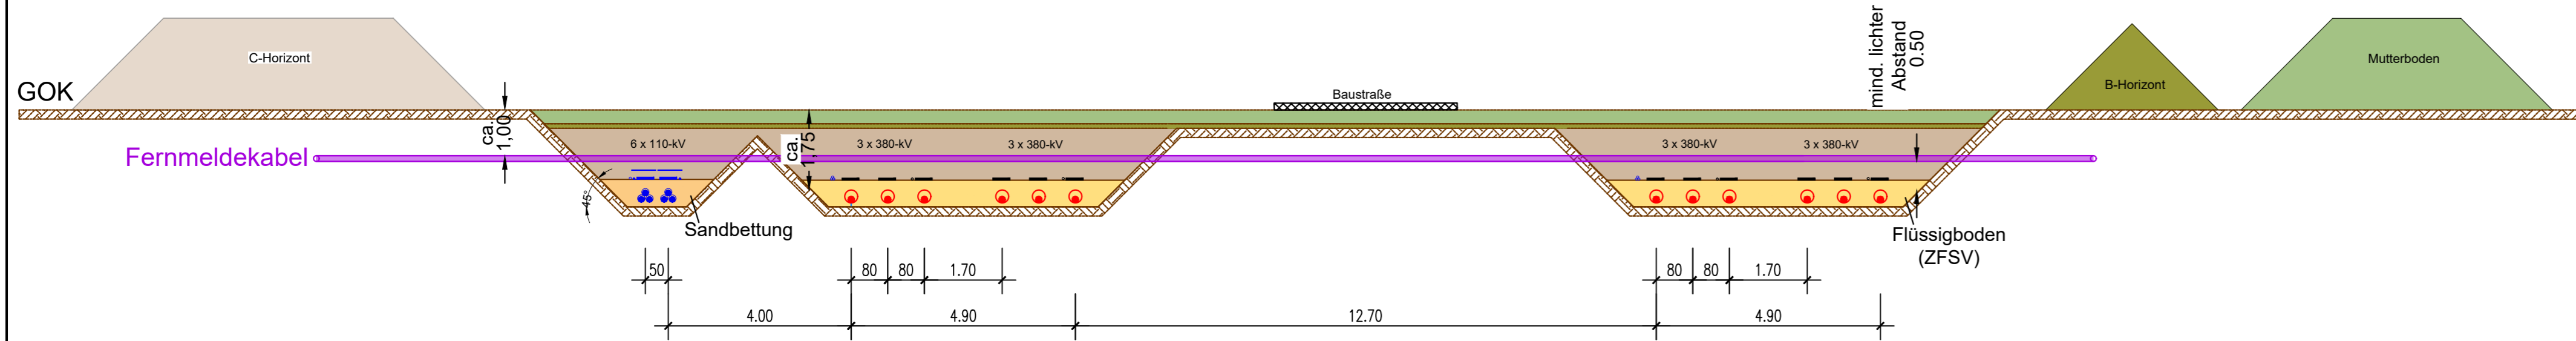

Schutzstreifen Bl. 1504

Schutzstreifen Bl. 4251

Legende

- Rohr DA 280 mit 380-kV-Kabel
- Abdeckplatten mit integriertem Trassenwarnband
- Erdseil 70 mm²
- Rohr 3 x DN 50
- Westnetz-Kabel 110-kV in Rohr DA 160
- verdichtungsfähiges Material (Rückfüllung)
- Flüssigboden (ZFSV)
- Sandbettung
- Mutterboden
- B-Horizont
- C-Horizont

Auslegungsvermerk der Gemeinde (Öffentlichkeitsbeteiligung § 43b EnWG)
Der Plan hat ausgelegen in der Zeit vom bis 20

Gemeinde
Siegel

Planfeststellungsvermerk der Planfeststellungsbehörde
Nach § 43b EnWG i.V.m. § 74 VwVfG planfestgestellt durch Beschluss vom 20

Planfeststellungsbehörde
Siegel

Auslegungsvermerk der Gemeinde (Planfeststellungsbeschluss und festgestellter Plan (§ 43b EnWG i.V.m. § 74 VwVfG))
Der Planfeststellungsbeschluss und Ausfertigung des festgestellten Planes haben ausgelegen in der Zeit vom bis 20

Gemeinde
Siegel

110-/380-kV-Höchstspannungsleitung Wehrendorf - Gütersloh (EnLAG, Vorhaben 16) Blatt 7
Abschnitt: Pkt. Hessel - Pkt. Königsholz (Landesgrenze NRW/NDS)

Neubau 380-kV-Höchstspannungskabel, Bl. 4251
KÜS Riesberg - KÜS Klusebrink

Neubau 110-kV-Hochspannungskabel, Bl. 1504
Pkt. Riesberg - Pkt. Klusebrink

Kreuzungsregelprofil Fernmeldekabel

Maßstab: 1:100

1. Planänderung

Ausgabe:	15.10.2021	10:14:44
Erstellt:	17.06.2020	09:31:44
Inhalt:	Planung	

DAHLEM
Beratende Ingenieure

amprion
Amprion GmbH
G-L / Leitungen
G-P / Leitungsgenehmigungen und Naturschutz

westnetz
DRW-S-L