Längsprofil
Maßstab:
Lage 1:1000
Höhe 1:500

Topographie

Westnetz
Hauptachse

Pkt. Riesberg
(Mast 58)

150.00 m NHN

Acker | Acker | Wald | Waldschneise | Weg | Acker | Feldhecke Strolle (Abgrl.) | Acker | Mulde | Heidbrede Weg (Abgrl.) | Mulde

Interpolierte Messdaten
Achse außerhalb des Vermessungsbereichs

Detailplan Muffengrube 1

M1

130.00 m NHN

Geländehöhe NHN
Höhe Kabelachse m NHN
Stationierung m
Verlegeart Schutzrohr: ohne
offene Verlegung 6 x Schutzrohr (DA 160)
Kreuzung

Längsprofil
Maßstab:
Lage 1:1000
Höhe 1:500

Topographie

Amprion
Hauptachse

KUS Riesberg

150.00 m NHN

Wald | Waldschneise | Acker | Acker | Weg | Feldhecke Strolle (Abgrl.) | Acker | Acker | Mulde | Heidbrede Weg (Abgrl.) | Mulde

Detailplan Muffengrube 1

M1

130.00 m NHN

Geländehöhe NHN
Höhe Kabelachse m NHN
Stationierung m
Verlegeart Schutzrohr: ohne
offene Verlegung 12 x Schutzrohr (DA 280)
Kreuzung

Übersichtskarte Maßstab 1:25000

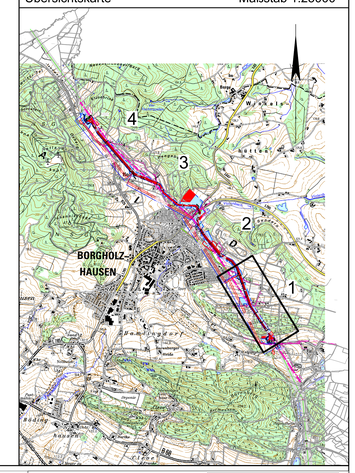

Lageplan Maßstab: 1:2000

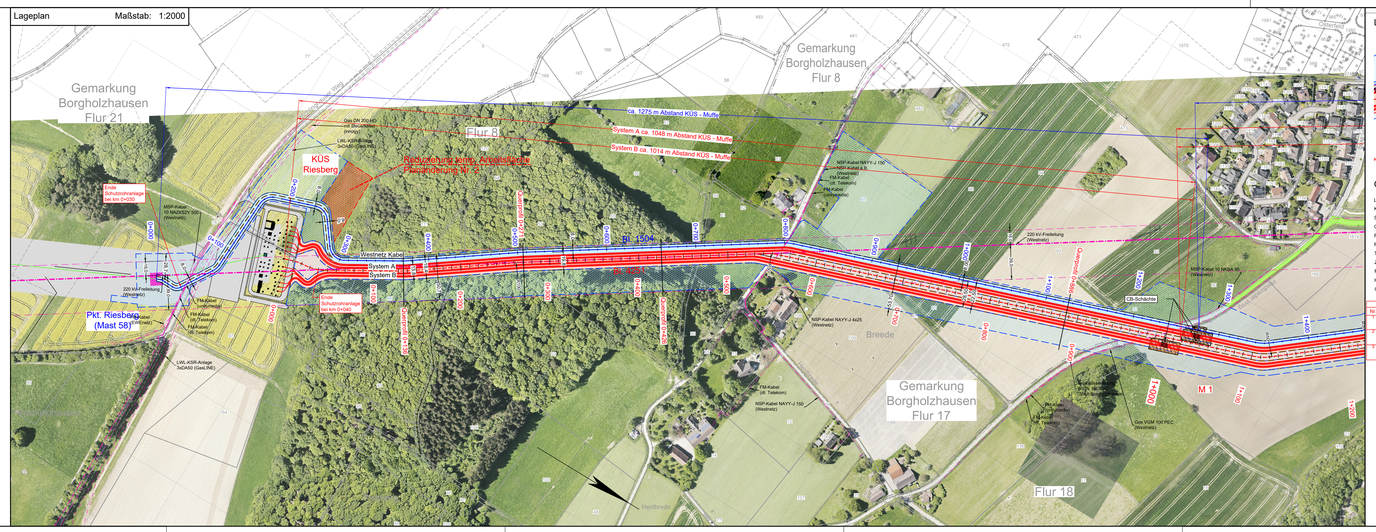
Gemarkung Borgholzhausen Flur 21
Gemarkung Borgholzhausen Flur 8
Gemarkung Borgholzhausen Flur 17
Flur 18
Flur 8
KÜS Riesberg
Pkt. Riesberg (Mast 58)
Westnetz Kabel
System A
System B
ca. 1275 m Abstand KÜS - Muffe
System A ca. 1048 m Abstand KÜS - Muffe
System B ca. 1014 m Abstand KÜS - Muffe
Rechtsschutz amtl. Bekanntmachung Planfeststellung Nr. 4
Bl. 1504
Bl. 4251
Breede
Heidbrede
Gas-Dr. 250 bar (Stromleitung)
LWL-KSR-Strecke Schalthaus (bei HM)
NSP-Kabel 10 NA2XS2Y 8/3 (Westnetz)
Ende Schutzrohranlage bei km 0+230
Ende Schutzrohranlage bei km 0+240
220 kV-Freileitung (Westnetz)
TK-Kabel (Westnetz)
TK-Kabel (Telekom)
LWL-KSR-Anlage NDA00 (Gast.RE)
NSP-Kabel NAYY-J 4x25 (Westnetz)
NSP-Kabel NAYY-J 150 (Westnetz)
NSP-Kabel 10 NKBA 95 (Westnetz)
Gas VGM 100 PEC (Westnetz)
CS-Schädrie
Schutzrohranlage offene Verlegung
Schutzrohranlage Spülbohrung
Schutzrohranlage Pressbohrung
Schutzrohranlage Rohrvortrieb
Schutzrohranlage Kreuzung
Schutzrohranlage Kreuzung Spülbohrung
Schutzrohranlage Kreuzung Pressbohrung
Schutzrohranlage Kreuzung Rohrvortrieb
Schutzrohranlage Kreuzung offene Verleg