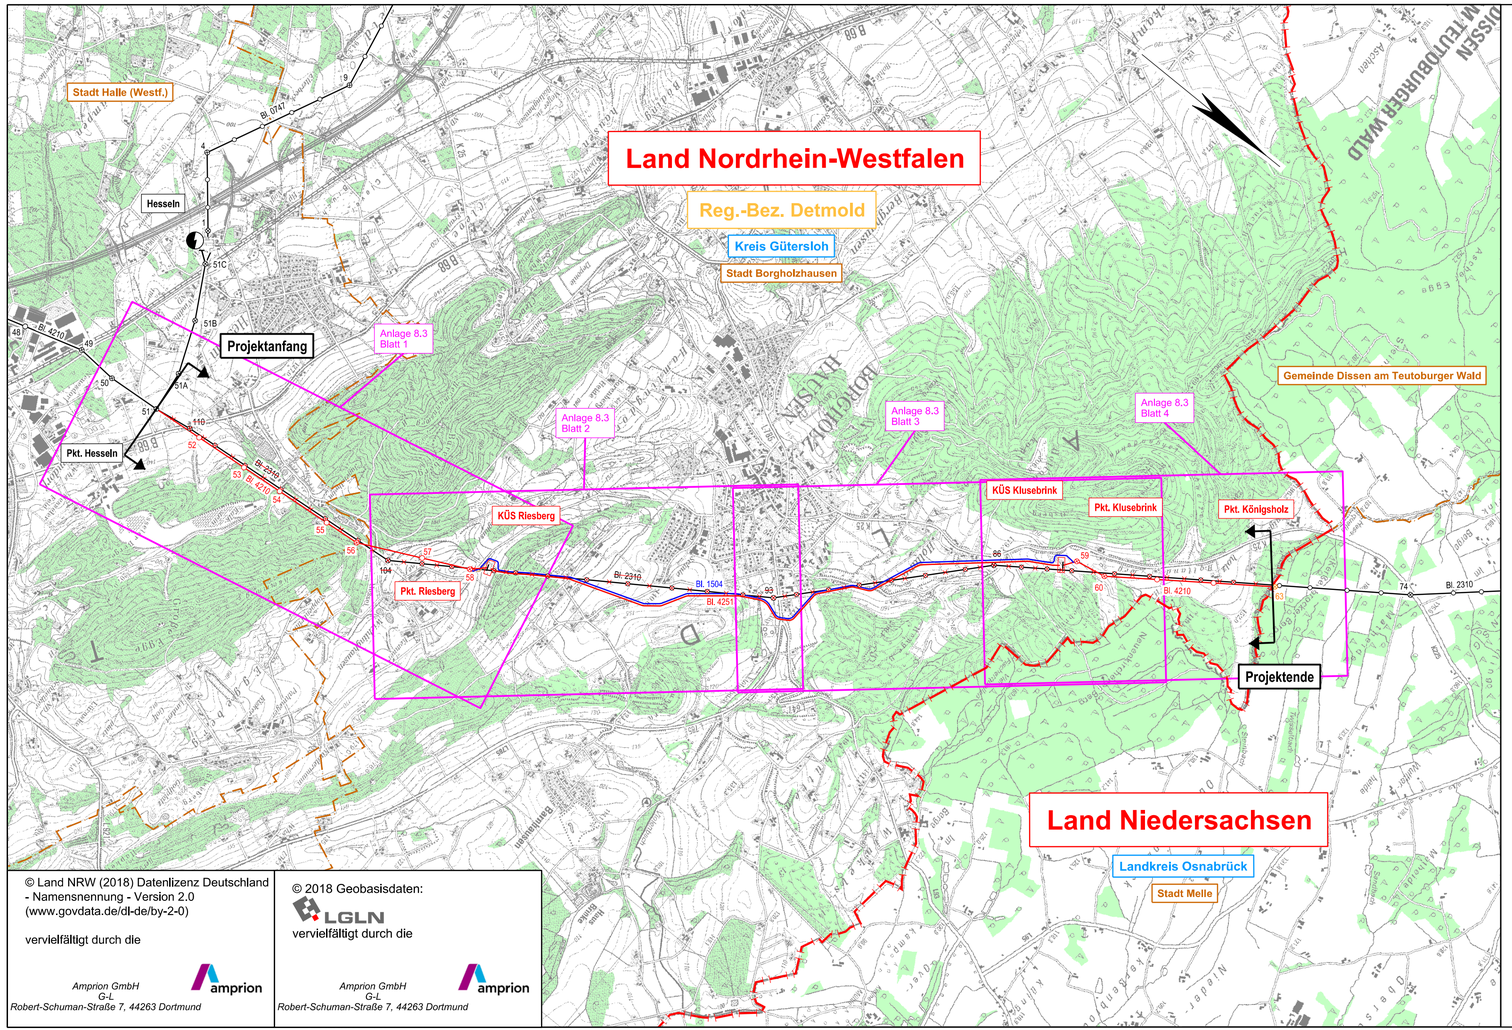

© Land NRW (2018) Datenlizenz Deutschland - Namensnennung - Version 2.0 (www.govdata.de/dl-de/by-2-0)

vervielfältigt durch die

Amprion GmbH
G-L
Robert-Schuman-Straße 7, 44263 Dortmund

© 2018 Geobasisdaten: LGLN
vervielfältigt durch die

Amprion GmbH
G-L
Robert-Schuman-Straße 7, 44263 Dortmund

Legende

- Landesgrenze
- Reg.- Bez. Grenze
- Kreisgrenze
- Gemeindegrenze
- Umspannanlage (Bestand)
- Tragmast (vorhanden) mit Leitungsachse
- Abspannmast (vorhanden) mit Leitungsachse
- Tragmast (geplant) mit Leitungsachse
- Abspannmast (geplant) mit Leitungsachse
- Gepl. Tragmast am Altstandort und gepl. Leitung in vorh. Achse
- Gepl. Abspannmast am Altstandort und gepl. Leitung in vorh. Achse
- Abzubauender Tragmast und abzubauende Leitung
- Abzubauender Abspannmast und abzubauende Leitung
- Waldfläche
- Planung nachrichtlich übernommen
- geplante KÜS-Standorte
- Kabelanlage offene Bauweise (Amprion)
- Kabelanlage offene Bauweise (Westnetz)

Eintragungen in diesem Farbton

ehemaliger Planungsstand

Anlage 8.3A

Auslegungsvermerk der Gemeinde
(Öffentlichkeitsbeteiligung § 43b EnWG)

Der Plan hat ausgelegen in der Zeit vom ..... 20 ....
bis ..... 20 ....

in der Gemeinde .....

Gemeinde

Siegel

Planfeststellungsvermerk der Planfeststellungsbehörde

Nach § 43b EnWG i.V.m. § 74 VwVfG planfestgestellt durch Beschluss vom ..... 20 ....

Planfeststellungsbehörde

Siegel

Auslegungsvermerk der Gemeinde
(Planfeststellungsbeschluss und festgestellter Plan (§ 43b EnWG i.V.m. § 74 VwVfG))

Der Planfeststellungsbeschluss und Ausfertigung des festgestellten Planes haben ausgelegen in der Zeit vom ..... 20 ....
bis ..... 20 ....

in der Gemeinde .....

Gemeinde

Siegel

Neubau der 110-/380-kV-Höchstspannungsfreileitung
Gütersloh - Lüstringen, Bl. 4210

Neubau des 380-kV-Höchstspannungskabels
KÜS Riesberg - KÜS Klusebrink, Bl. 4251

Neubau des 110-kV-Hochspannungskabels
Pkt. Riesberg - Pkt. Klusebrink, Bl. 1504

Demontage der 110-/220-kV-Höchstspannungsfreileitung
Lüstringen - Pkt. Ummeln, Bl. 2310

EMF-Blattschnittübersicht
1 : 25000

1. Planänderung

Zur Plananfertigung verwendete TK 25: 5113, 5212, 5213, 5214, 5313

Stand:	31.05.2021	11:36:55
Erstellt:	20.09.2019	10:40:15
Inhalt:	Planung	

SPIE SAG GmbH

Amprion GmbH
G-L / Leitungen
G-P / Leitungsgenehmigungen und Naturschutz

westnetz
DRW-S-L