


Y 32485973.538
X 5732317.676

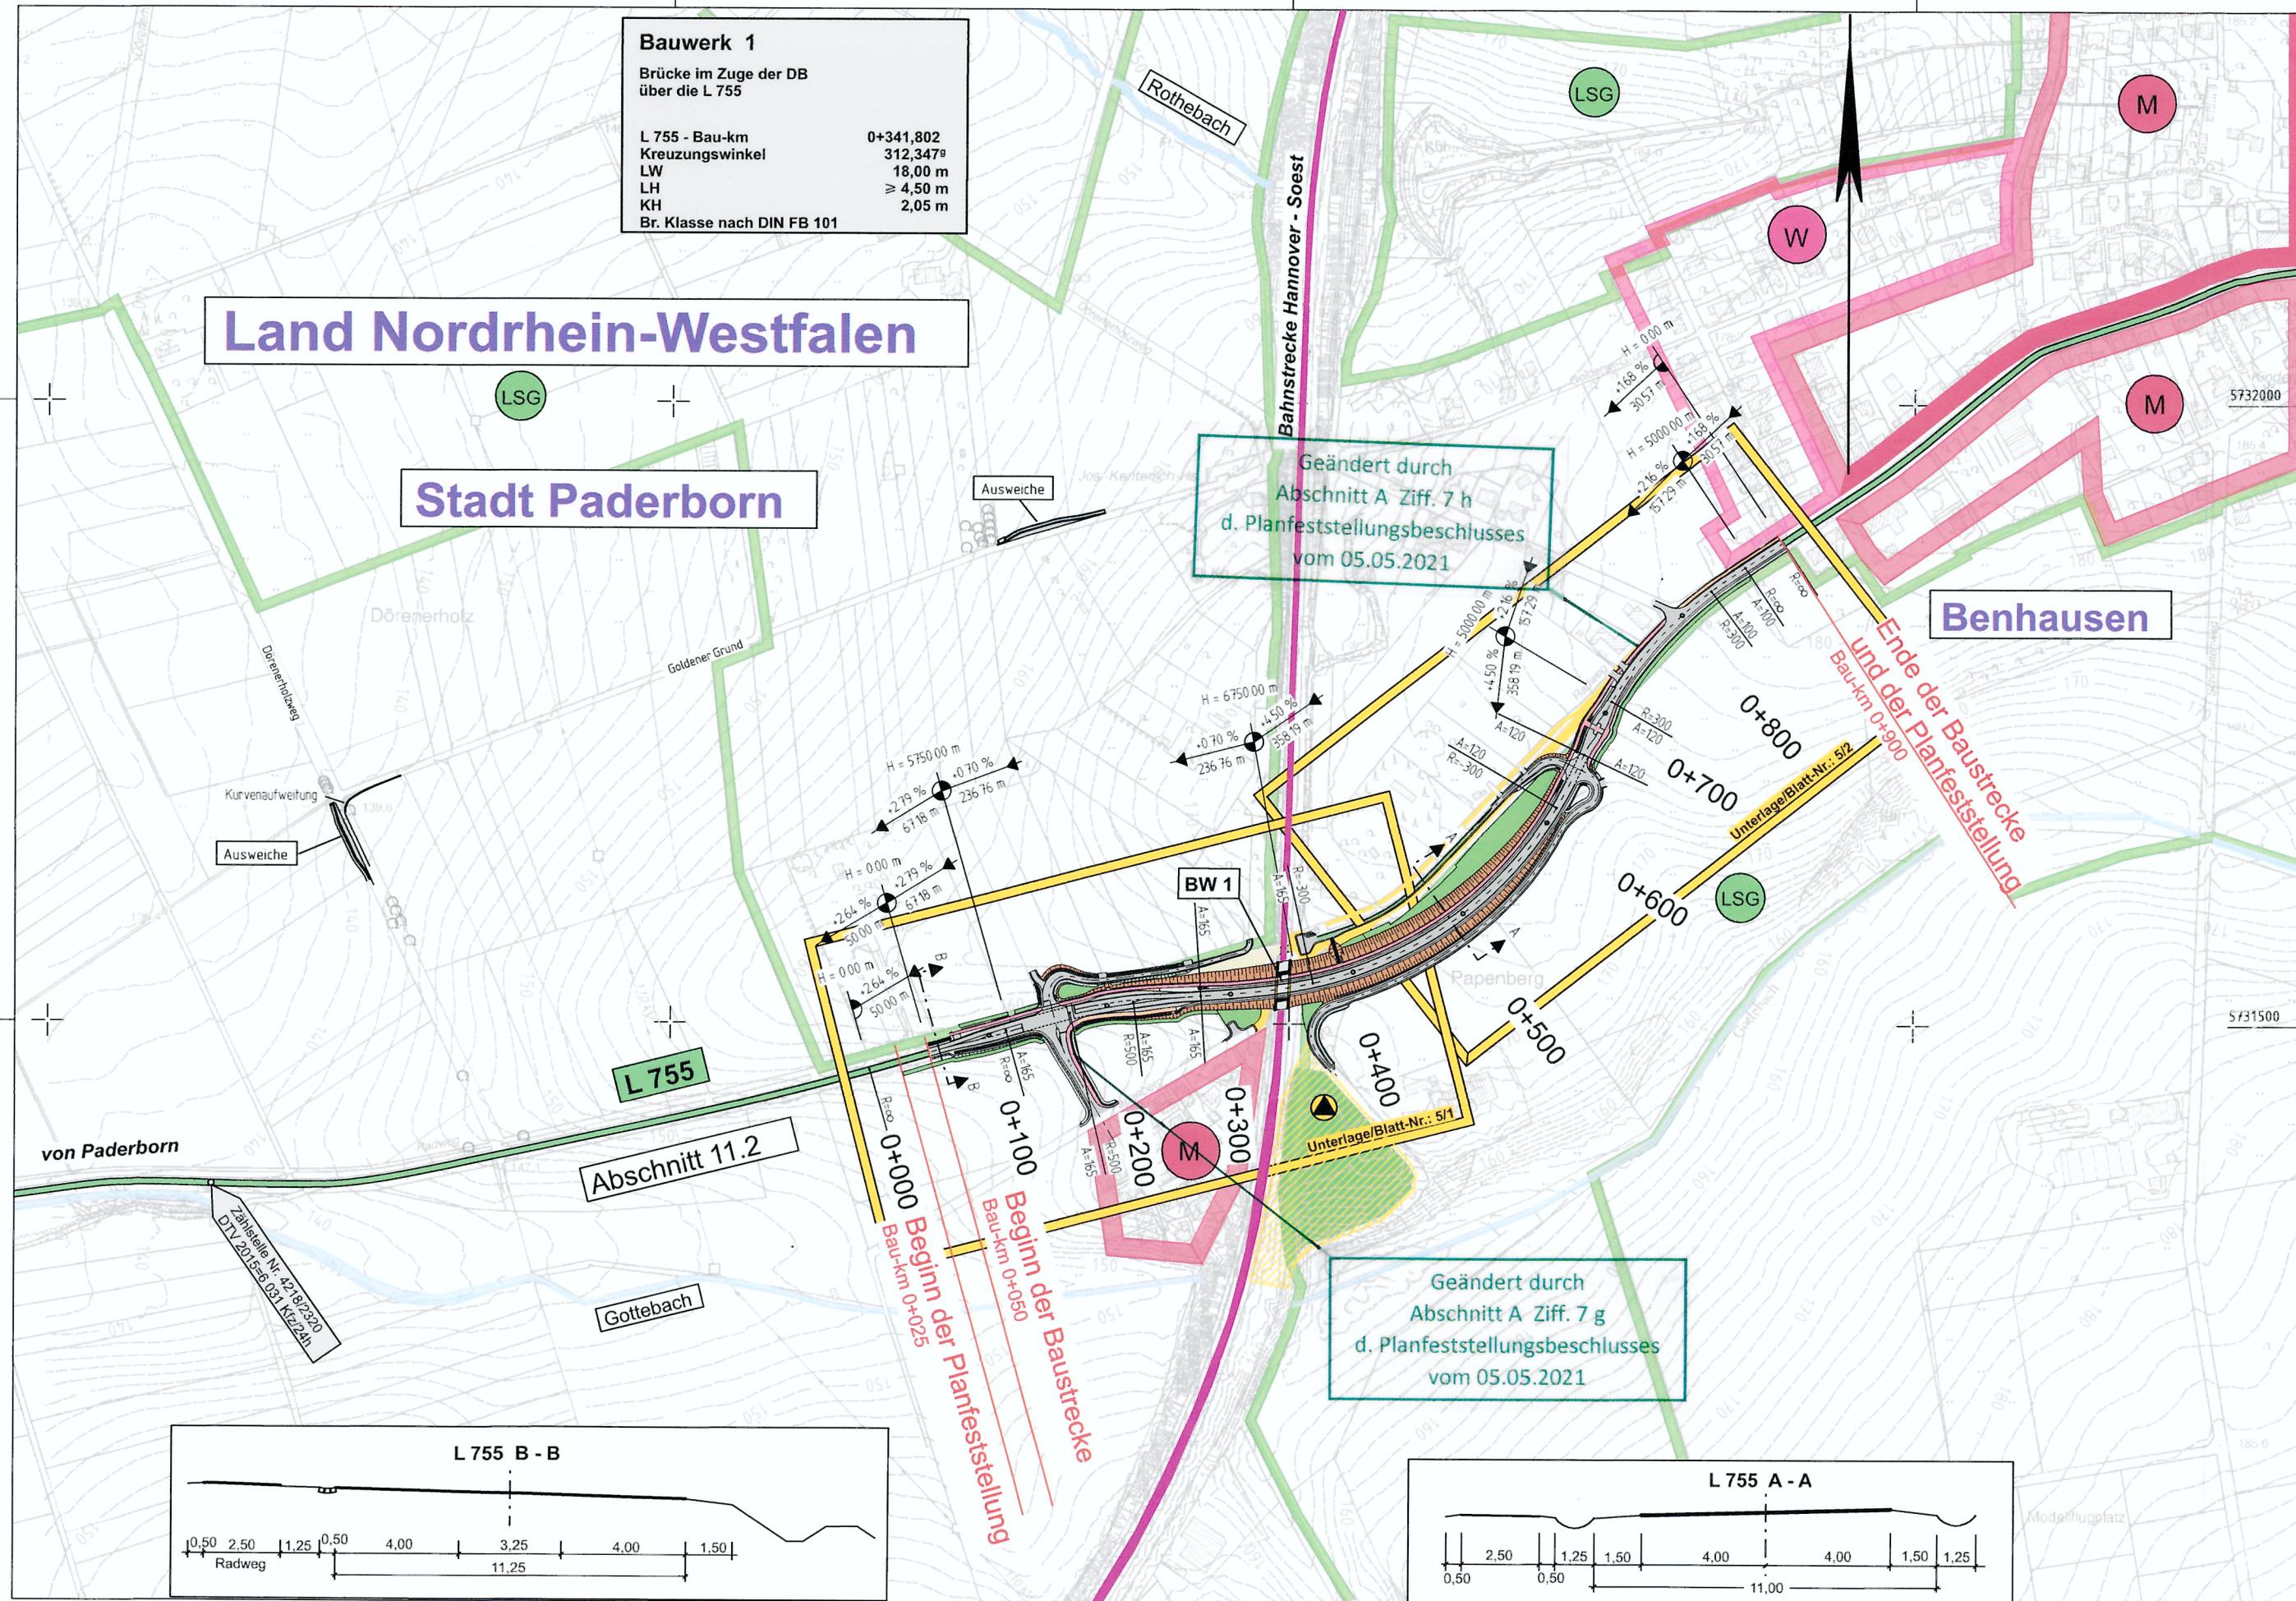

Y 32485973.538
X 5731032.673


Y 32487818.538
X 5732317.675

Y 32487818.538
X 5731032.672

Zeichenerklärung

Planung

- Einschnittsböschung
- Fahrbahn mit Achse
- Dammboschung
- Wirtschaftsweg
- Straßennebenflächen
- Fahrbahnstreifen / Insel / Parkstreifen
- Einschnittsböschung
- Richtungsfahrbahn
- Mittelstreifen, Achse
- Richtungsfahrbahn
- Dammboschung
- Brücke
- Radweg
- Gehweg

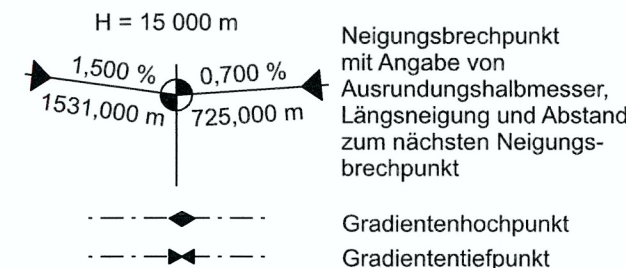

Straßennetz

vorhanden

- B 99 Bundesstraße
- L 2151 Landesstraße / Staatsstraße
- K 33 Kreisstraße

Gebiete und Flächen

vorhanden

- W Wohnbaufläche
- M gemischte Baufläche

Schutzgebiete Natur, Landschaft, Wasser

- LSG Landschaftsschutzgebiet

weitere Gebiete

- Fläche mit Altlasten

Info zum Lage- bzw. Höhenbezug

Lagebezug: ETRS 89

Höhenbezug: NN

Geändert gemäß Planfeststellungsbeschluss vom 05.05.2021

Deckblatt I

Satzungsgemäß ausgelegt

in der Zeit vom 11.08.2020

bis 16.08.2020

in der Gemeinde Paderborn

Zeit und Ort der Auslegung sind rechtzeitig vor Beginn der Auslegung ortsüblich bekannt gemacht worden.

Gemeinde: Paderborn

(Dienstsiegel)

(Unterschrift)

Festgestellt gem. Beschluss vom 05.05.2021
- Az. 25.4.34-02-1/18-
Bezirksregierung Detmold
Im Auftrag
gez. Schönfeld



Regionalniederlassung
Sauerland-Hochstift
AS Paderborn
Am Rippinger Weg 2, 33098 Paderborn



Projekt-Nr.
08-0180

FESTSTELLUNGSENTWURF

Landesbetrieb Straßenbau Nordrhein-Westfalen

Straße: L 755 AS 11.2 Stat. 0,944 - 1,799

PROJIS-Nr.:

Unterlage / Blatt-Nr.: 3/ 1/ I

Übersichtslageplan

Maßstab: 1 : 5 000

L 755
Beseitigung des BÜ Eggestraße bei Paderborn/Benhausen
Bau-km 0+025 - 0+900

Aufgestellt: Paderborn, den 22.10.2019

Der Leiter der Regionalniederlassung
Sauerland-Hochstift

i.A. (Voigtländer)



Festgestellt gem. Beschluss vom 05.05.2021
- Az. 25.4.34-02-1/18-
Bezirksregierung Detmold
Im Auftrag
gez. Schönfeld