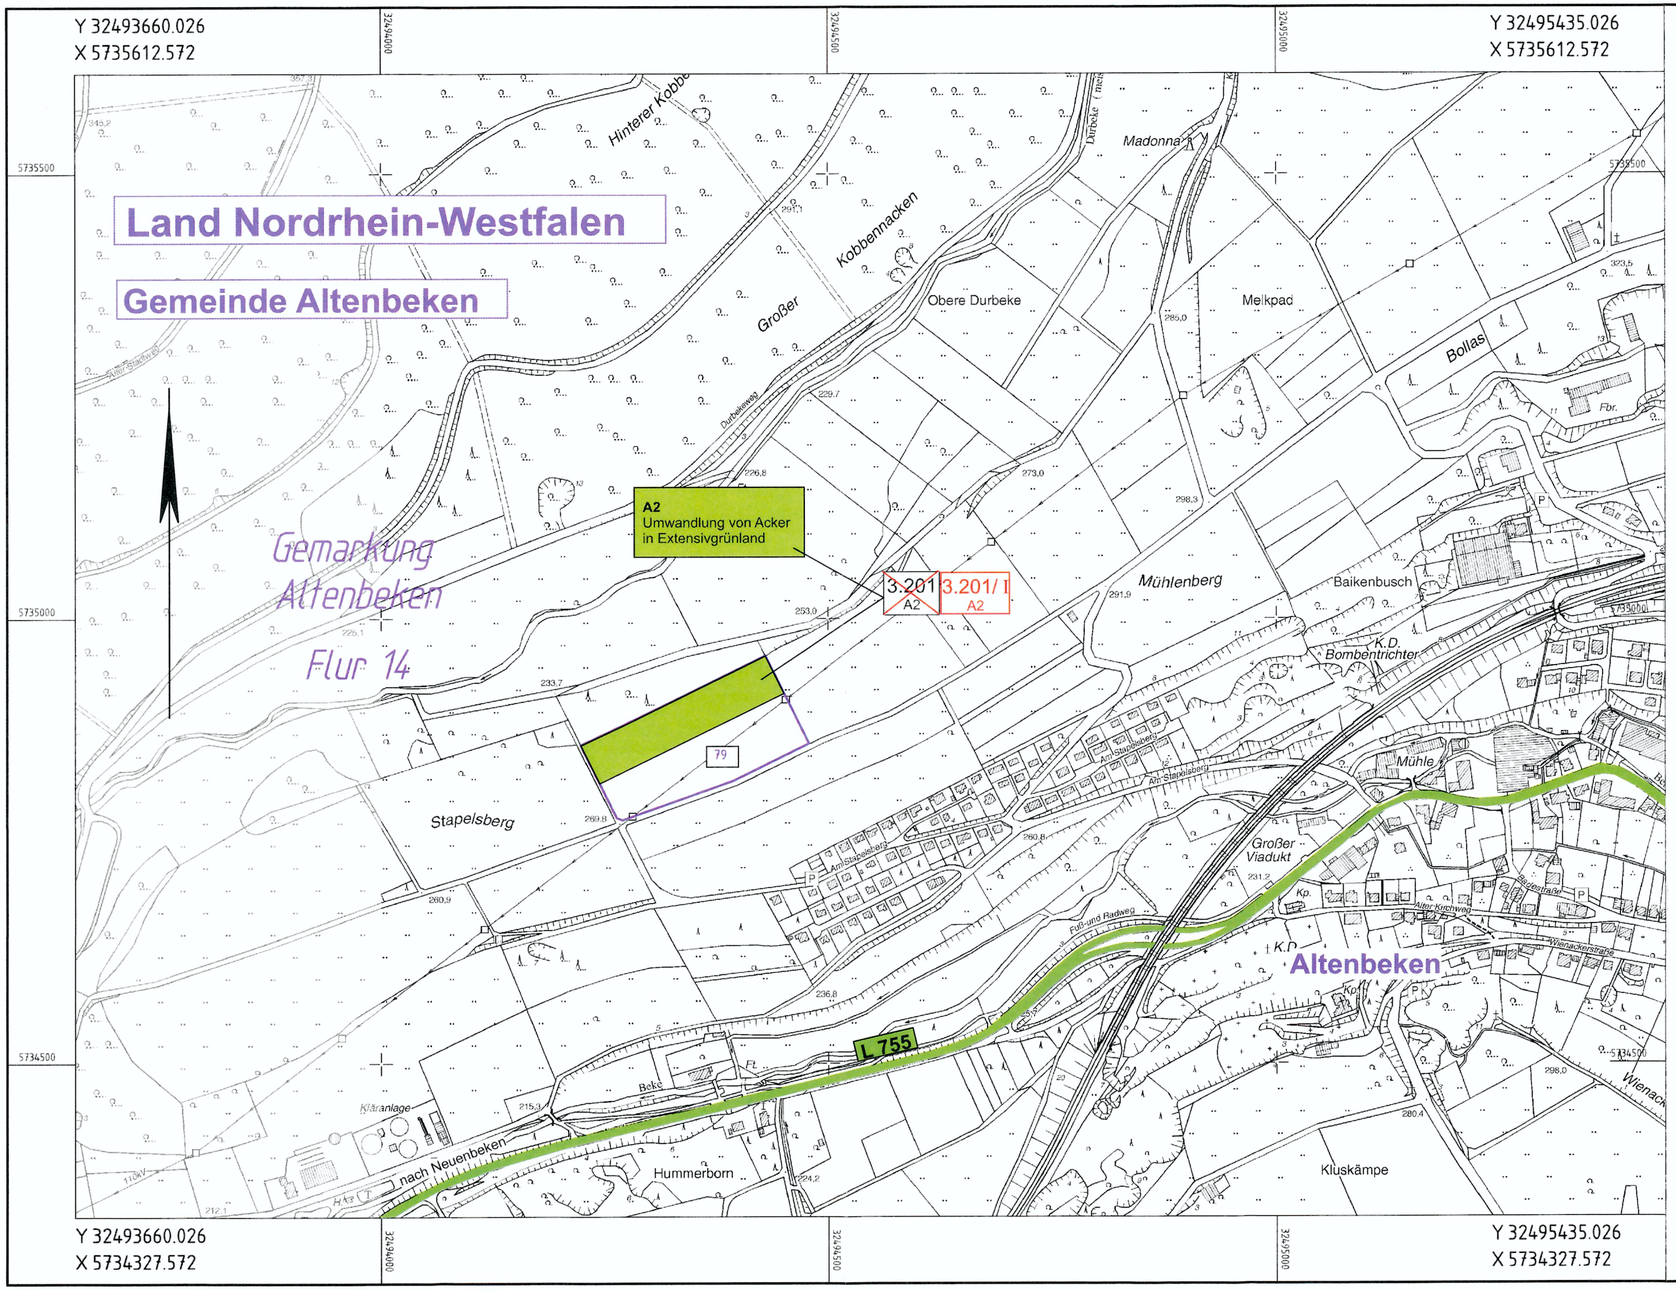


## Zeichenerklärung

Ausgleichsmaßnahme

# Deckblatt I

**Regelungsverzeichnis**

1.001 Nr. im Regelungsverzeichnis

1.001/ I Nr. im Regelungsverzeichnis Deckblatt I

Satzungsgemäß ausgelegen

in der Zeit vom 17.03.2020

bis 16.03.2020

in der Gemeinde Paderborn

Zeit und Ort der Auslegung sind rechtzeitig vor Beginn der Auslegung ortsüblich bekannt gemacht worden.

Gemeinde: Paderborn

(Dienstsiegel)

i. A.

(Unterschrift)

Festgestellt gem. Beschluss vom 05.05.2021
- Az. 25.4.34-02-1/18-
Bezirksregierung Detmold
Im Auftrag
gez. Schönfeld

Bezirksregierung 18 Detmold

**Regionalniederlassung Sauerland-Hochstift AS Paderborn**
**Am Rippinger Weg 2, 33098 Paderborn**

Straßen.NRW.
Landesbetrieb Straßenbau Nordrhein-Westfalen

Projekt-Nr. 08-0180

# FESTSTELLUNGSENTWURF

Landesbetrieb Straßenbau Nordrhein-Westfalen

Straße: L 755 AS 11,2 Stat. 0,944 - 1,799

PROJIS-Nr.:

Unterlage / Blatt-Nr.: 5/ 3/ I

Lageplan

Maßstab: 1 : 5 000

L 755
Beseitigung des BÜ Eggestraße bei Paderborn/Benhausen
Bau-km 0+025 - 0+900

Aufgestellt: Paderborn, den 22.10.2019

Der Leiter der Regionalniederlassung
Sauerland-Hochstift

i.A. (Voigtländer)