Y 32485909.122
X 5731769.056

Y 32487610.580
X 5732393.713

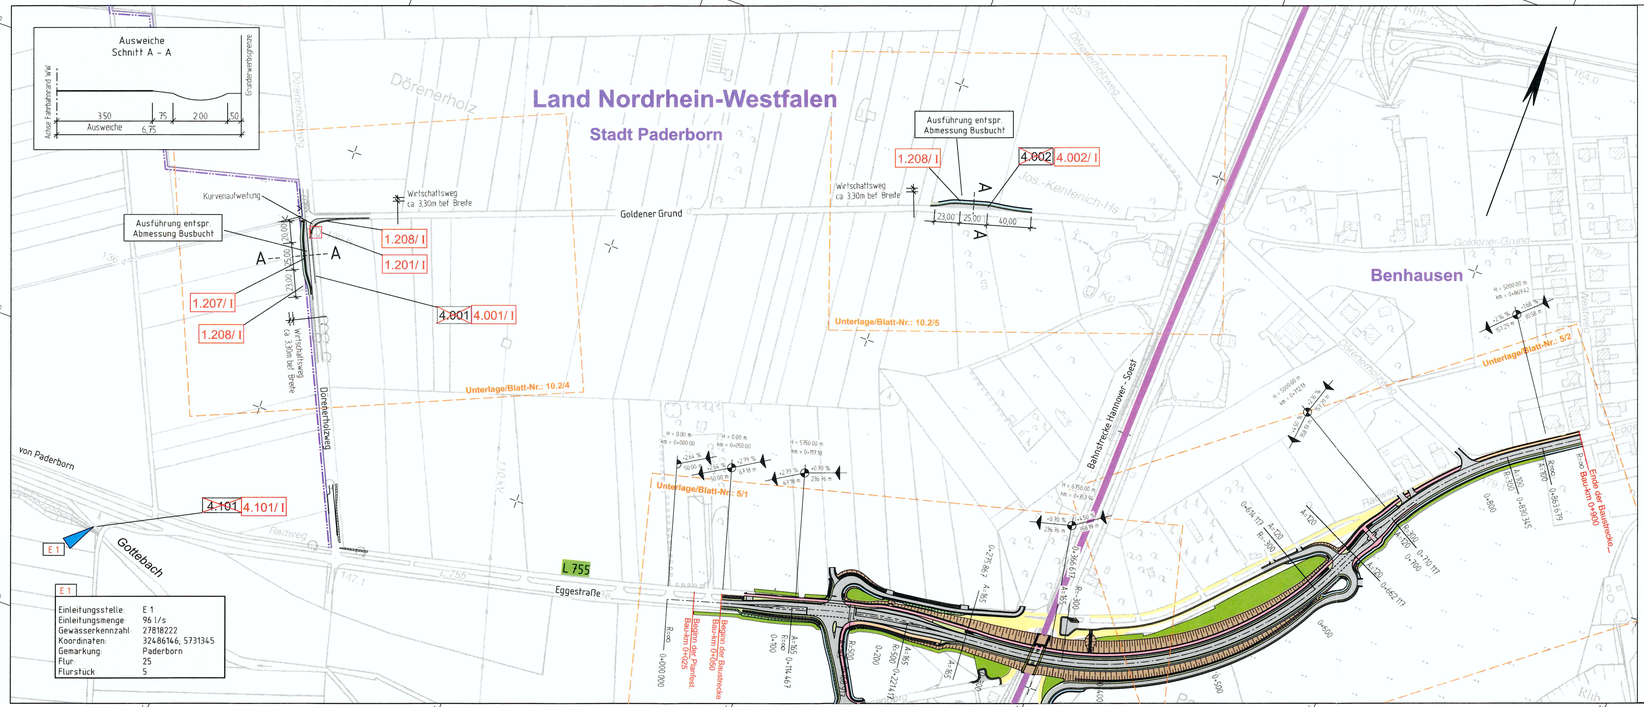

Zeichenerklärung

- Fahrbahn bituminös
- Wirtschaftsweg
- Bankett
- Einschnittsböschung
- Dammböschung
- Geh- und Radweg
- Gehweg
- Mulde / Rinne / Grabensohle
- Landschaftspflegerische Begleitmaßnahme
- E 1 — Einleitungsstelle mit Nummer
- H = 15 000 m, 1,500 %, 1531,000 m, 0,700 %, 725,000 m — Neigungsbrechpunkt mit Angabe von Ausrundungshalbmesser, Längsneigung und Abstand zum nächsten Neigungsbrechpunkt
- Brücke mit Widerlager

Regelungsverzeichnis

- 1.001 — Nr. im Regelungsverzeichnis
- 1.001/ I — Nr. im Regelungsverzeichnis Deckblatt I

Y 32486130.552
X 5731165.919

Y 32487832.010
X 5731790.576

Deckblatt I

Satzungsgemäß ausgelegen

in der Zeit vom 11.08.2020

bis 16.09.2020

in der Gemeinde Paderborn

Zeit und Ort der Auslegung sind rechtzeitig vor Beginn der Auslegung ortsüblich bekannt gemacht worden.

Paderborn
(Unterschrift)

Festgestellt gem. Beschluss vom 05.05.2021
- Az. 25.4.34-02-1/18-
Bezirksregierung Detmold
Im Auftrag
gez. Schönfeld

Bezirksregierung 18 Detmold

Regionalniederlassung Sauerland-Hochstift
AS Paderborn
Am Rippinger Weg 2, 33098 Paderborn

Straßen.NRW

Projekt-Nr.: 08-0180

FESTSTELLUNGSENTWURF

Landesbetrieb Straßenbau Nordrhein-Westfalen

Straße: L 755 AS 11,2 Stat. 0,944 - 1,799

PROJIS-Nr.:

Unterlage / Blatt-Nr.: 5/ 4/ I

Lageplan Umleitung

Maßstab: 1 : 2 500

L 755 Beseitigung des BÜ Eggestraße bei Paderborn/Benhausen
Bau-km 0+025 - 0+900
Führung des ÖPNV / Rettungsfahrzeuge

Aufgestellt: Paderborn, den 22.10.2019

Der Leiter der Regionalniederlassung Sauerland-Hochstift

i.A. (Voigtländer)