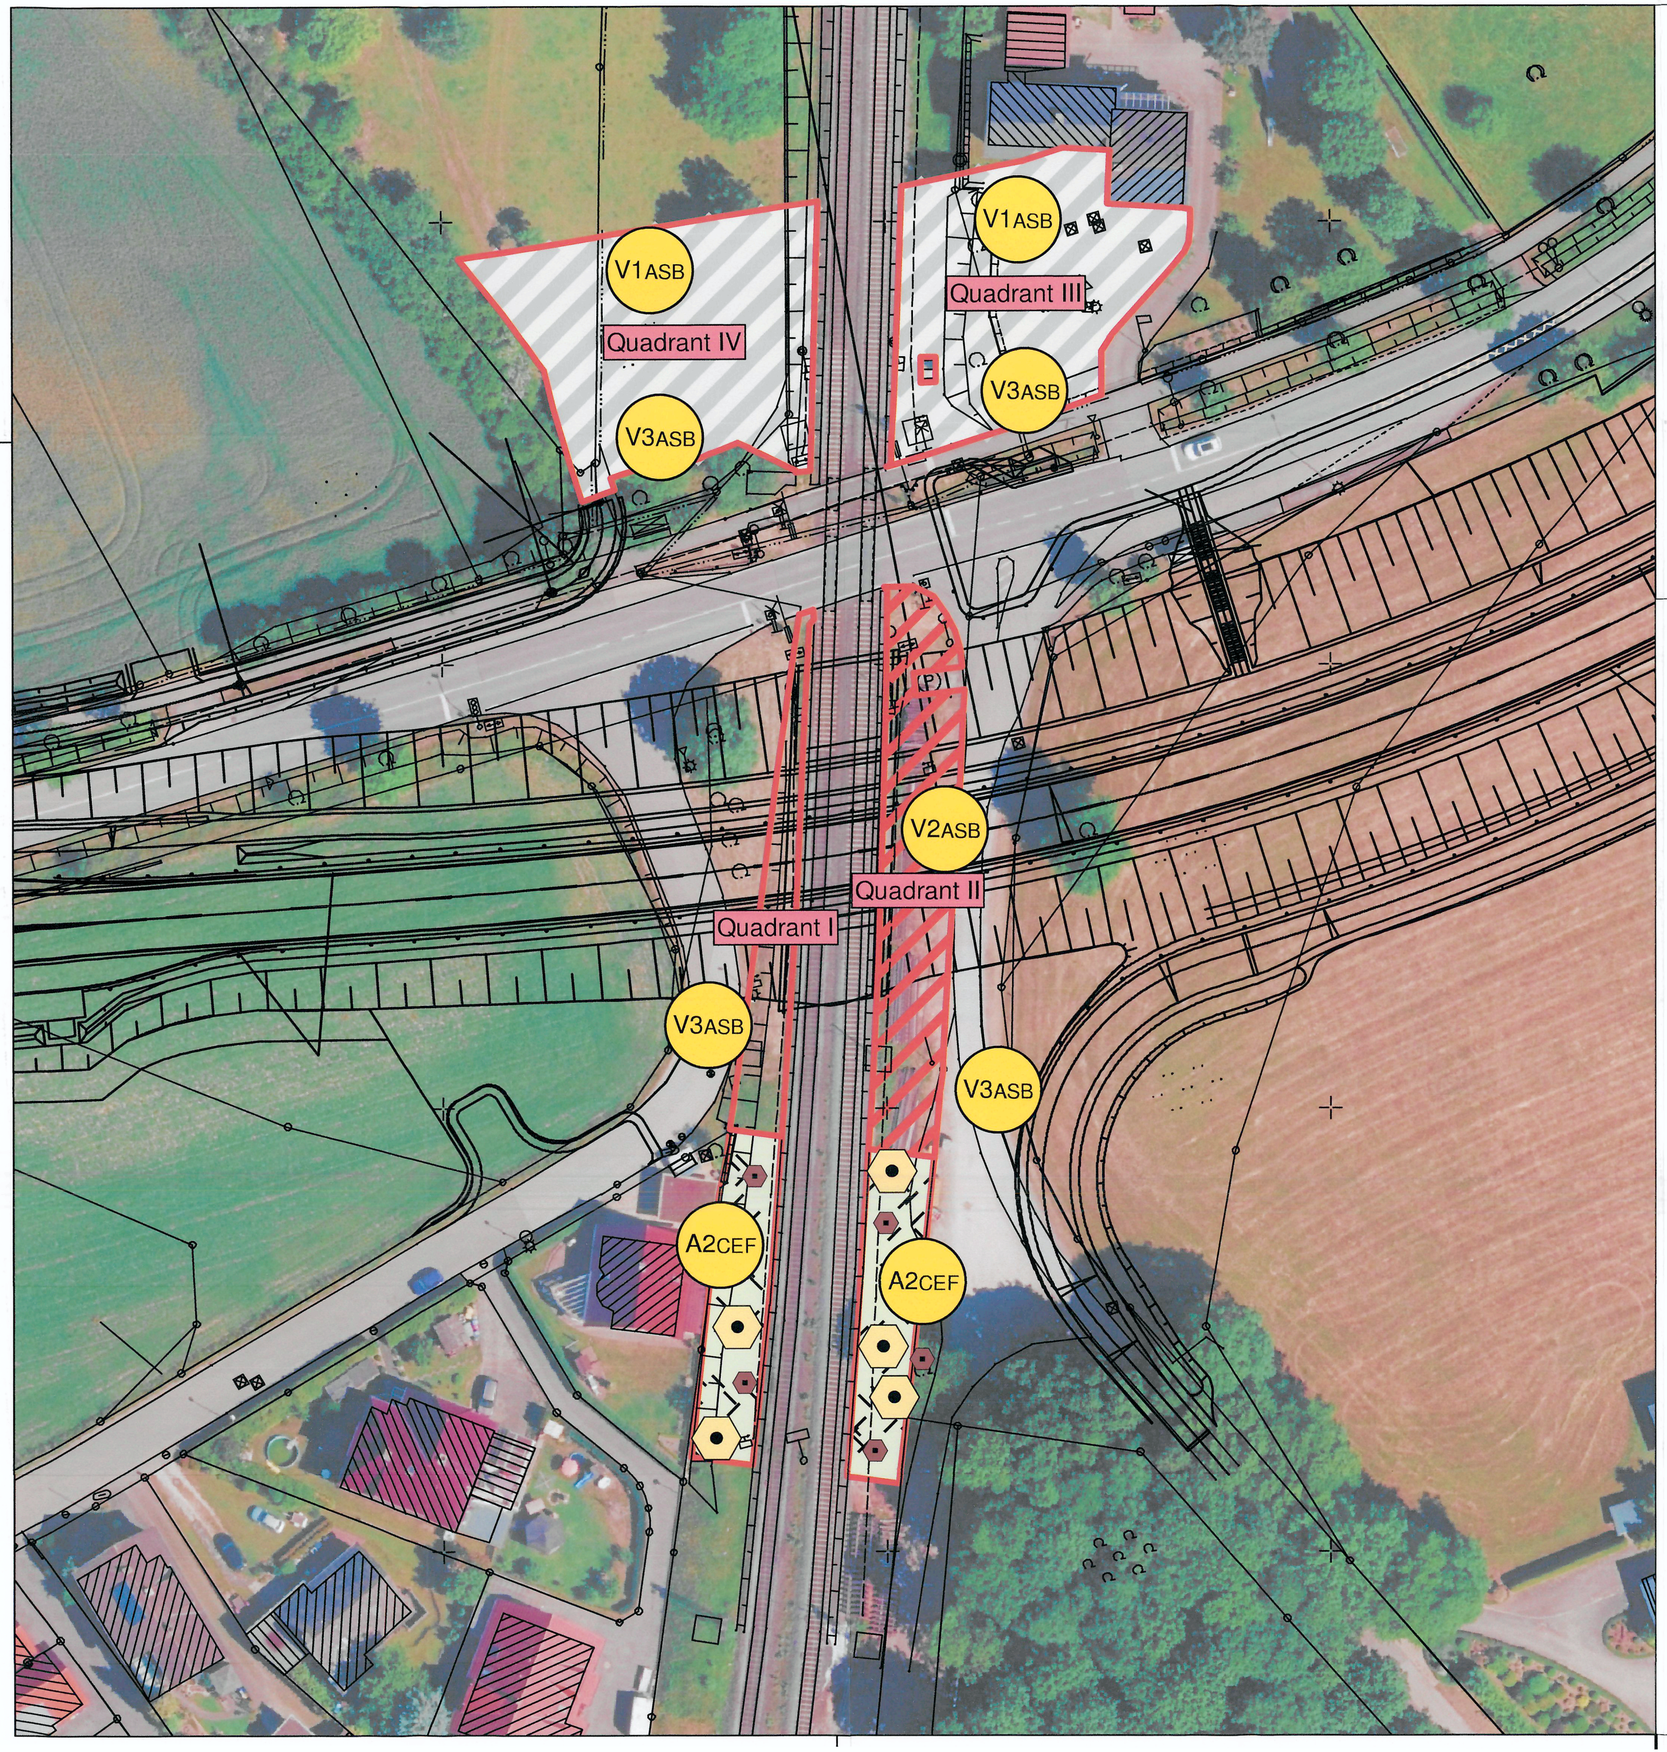

Maßnahmen Nr.

V1

Bautabuzone

Erläuterung der Maßnahme

V1ASB
Bautabuzonen

V2ASB
Vergrämung und Umsiedlung der vom Vorhaben betroffenen Zauneidechsen sowie Installation eines Reptilienschutzzaunes

V3ASB
Einsatz einer umweltfachlichen Baubegleitung

A2CEF
Schaffung von Ersatzlebensräumen

Vermeidungsmaßnahmen

V1ASB — Bautabuzone

V2ASB — Vergrämung und Umsiedlung der vom Vorhaben betroffenen Zauneidechsen sowie Installation eines Reptilienschutzzaues

V3ASB — Einsatz einer umweltfachlichen Baubegleitung

Ausgleichsmaßnahmen

A2CEF — Schaffung von Ersatzlebensräumen (Sand-/Steinhaufen, Holzklafter)

Deckblatt I

Satzungsgemäß ausgelegen

in der Zeit vom 17.08.2020

bis 16.09.2020

in der Gemeinde Paderborn

Zeit und Ort der Auslegung sind rechtzeitig vor Beginn der Auslegung ortsüblich bekannt gemacht worden.

Gemeinde: Paderborn

(Dienstsiegel)

i. A.

(Unterschrift)

Festgestellt gem. Beschluss
vom 05.05.2021
- Az. 25.4.34-02-1/18-
Bezirksregierung Detmold
Im Auftrag
gez. Schönfeld

Bezirksregierung 18 Detmold

Regionalniederlassung Sauerland-Hochstift
AS Paderborn
Am Rippinger Weg 2, 33098 Paderborn

Straßen.NRW.
Landesbetrieb Straßenbau Nordrhein-Westfalen

Projekt-Nr.
08-0180

FESTSTELLUNGSENTWURF

Landesbetrieb Straßenbau Nordrhein-Westfalen

Straße: L 755 AS 11,2 Stat. 0,944 - 1,799

Unterlage/Blatt-Nr.: 9/4 / I
Zauneidechse

PRPJIS-Nr.:

Maßstab: 1:500

L 755
Beseitigung des BÜ Eggestraße bei Paderborn/Benhausen
Bau-km 0+025 - 0+900

Aufgestellt: Paderborn, den 22.10.2019

Der Leiter der Regionalniederlassung
Sauerland-Hochstift

i. A. (Voigtländer)