L 755 Achse 350

Bereich der Busbucht

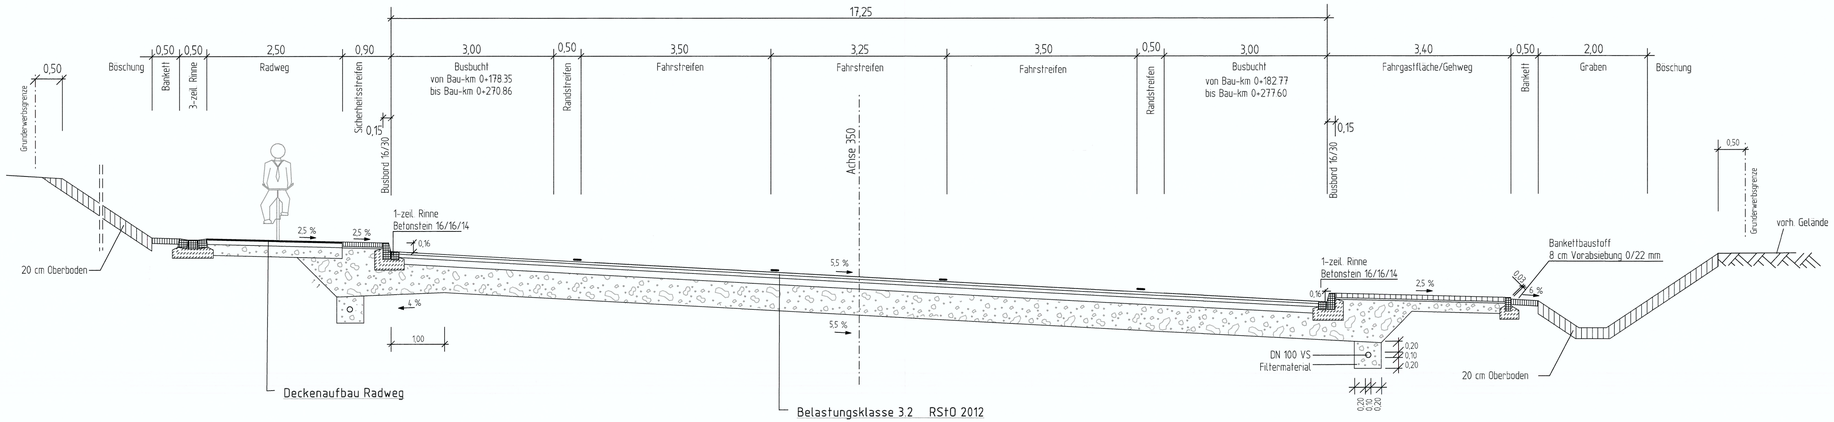

Deckblatt I

Satzungsgemäß ausgelegen

in der Zeit vom 11.03.2020

bis 16.03.2020

in der Gemeinde Paderborn

Zeit und Ort der Auslegung sind rechtzeitig vor Beginn der Auslegung ortsüblich bekannt gemacht worden.

Gemeinde Paderborn

(Dienstsiegel)

(Unterschrift)

Festgestellt gem. Beschluss
vom 05.05.2021
- Az. 25.4.34-02-1/18-
Bezirksregierung Detmold
Im Auftrag
gez. Schönfeld

Bezirksregierung Detmold

Regionalniederlassung Sauerland-Hochstift
AS Paderborn
Am Rippinger Weg 2, 33098 Paderborn

Straßen.NRW.
Landesbetrieb Straßenbau Nordrhein-Westfalen

Projekt-Nr. 08-0180

FESTSTELLUNGSENTWURF

Landesbetrieb Straßenbau Nordrhein-Westfalen

Straße: L 755 AS 11,2 Stat. 0,944 - 1,799

PROJIS-Nr.:

Unterlage / Blatt-Nr.: 14 / 2 / I

Straßenquerschnitt
L755 Achse 350

Maßstab: 1 : 50

L 755
Beseitigung des BÜ Eggestraße bei Paderborn/Benhausen
Bau-km 0+025 - 0+900

Aufgestellt: Paderborn, den 22.10.2019

Der Leiter der Regionalniederlassung
Sauerland-Hochstift

i.A. (Voigtländer)