

Y 32493660.026
X 5735612.572

32494000

32494500

32495000

Y 32495435.026
X 5735612.572

5735500

5735500

5735000

5735000

5734500

5734500


Y 32493660.026
X 5734327.572

32494000

32494500

32495000

Y 32495435.026
X 5734327.572

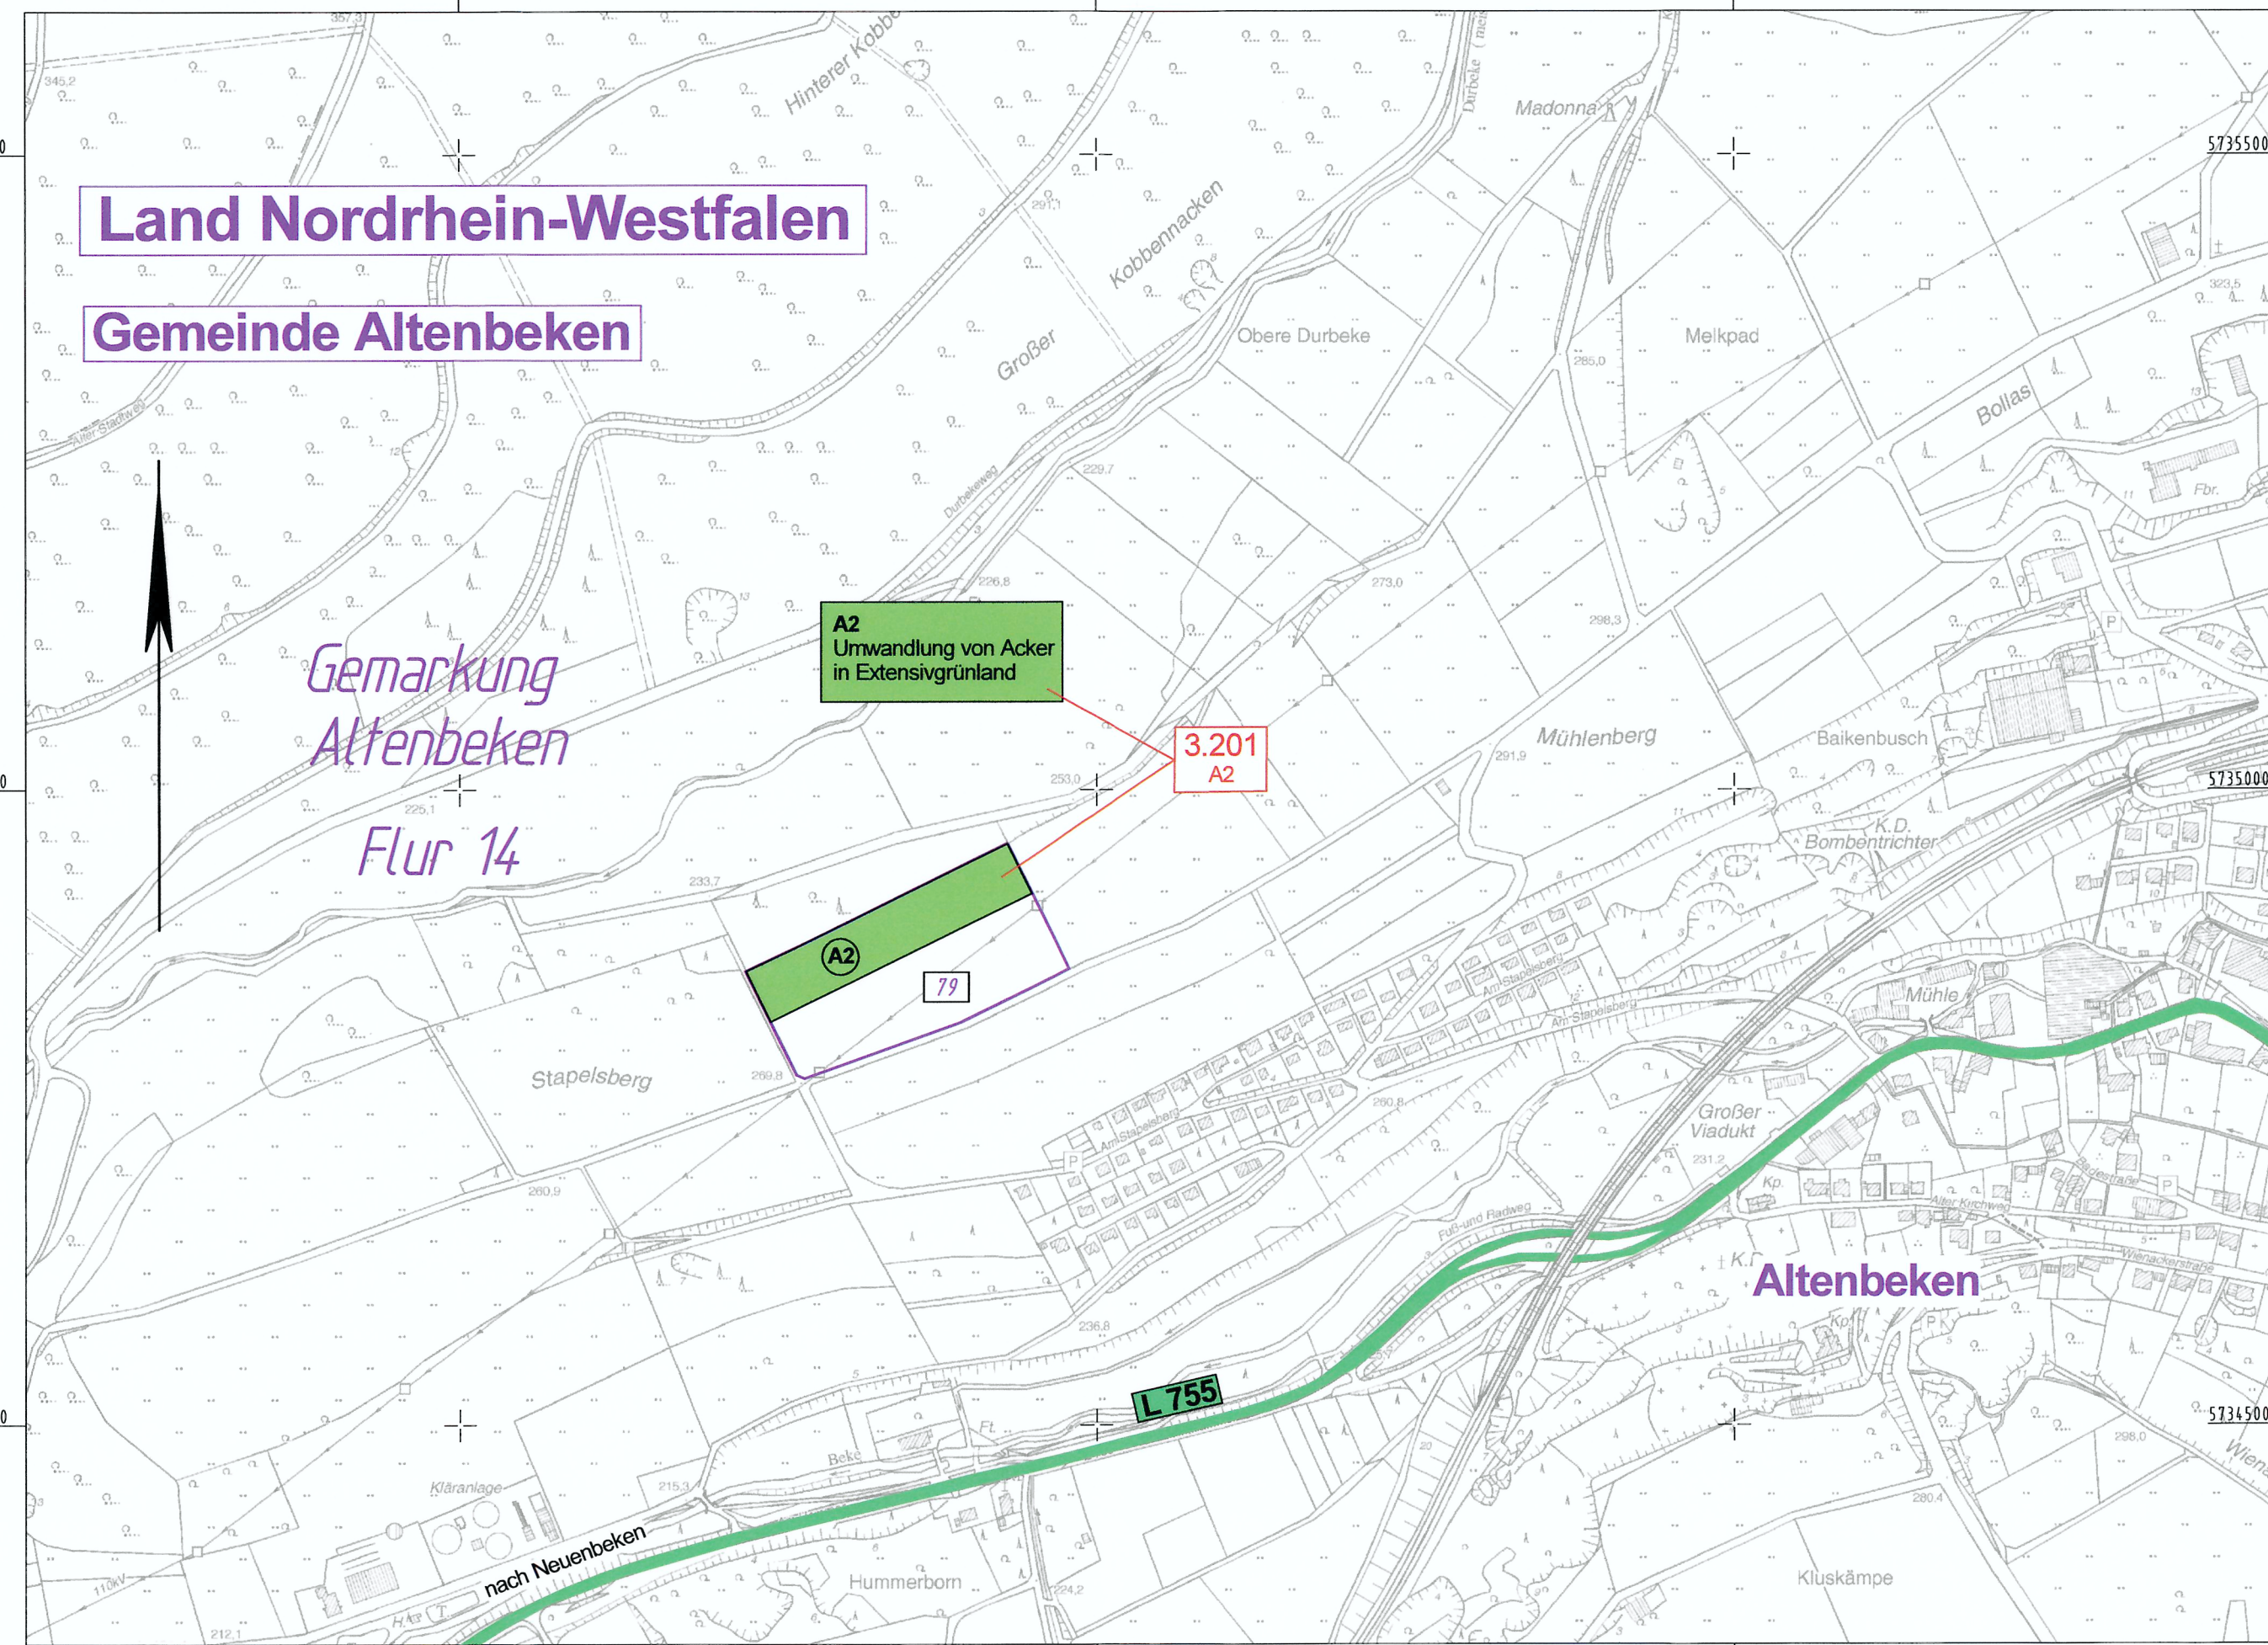

Zeichenerklärung



Ausgleichsmaßnahme

Regelungsverzeichnis

1.001

Nr. im Regelungsverzeichnis

lfd. Nr. des Regelungsverzeichnisses

Blatt-Nr.

Satzungsgemäß ausgelegt

in der Zeit vom 03.04.2018

bis 02.05.2018

in der Gemeinde

Paderborn


Zeit und Ort der Auslegung sind rechtzeitig vor Beginn der Auslegung ortsüblich bekannt gemacht worden.

Gemeinde: Paderborn

(Dienststempel)

(Unterschrift)

Festgestellt gem. Beschluss vom 05.05.2021 - Az. 25.4.34-02-1/18- Bezirksregierung Detmold Im Auftrag gez. Schönfeld

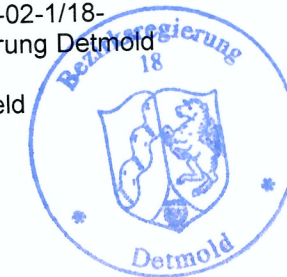

Regionalniederlassung
Sauerland-Hochstift
AS Paderborn
Am Rippinger Weg 2, 33098 Paderborn



Projekt-Nr.

08-0180

FESTSTELLUNGSENTWURF

Landesbetrieb Straßenbau Nordrhein-Westfalen

Unterlage / Blatt-Nr.: 5/ 3

Straße: L 755 AS 11,2 Stat. 0,969 - 1,799

Lageplan

PROJIS-Nr.:

Maßstab: 1 : 5 000

L 755
Beseitigung des BÜ Eggestraße bei Paderborn/Benhausen
Bau-km 0+050 - 0+900

Aufgestellt: Paderborn, den 28.11.2017

Der Leiter der Regionalniederlassung
Sauerland-Hochstift

i.A.

(Voigtländer)