
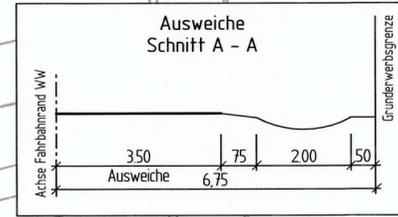


Y 32485909.122  
X 5731769.056

Y 32487610.580  
X 5732393.713

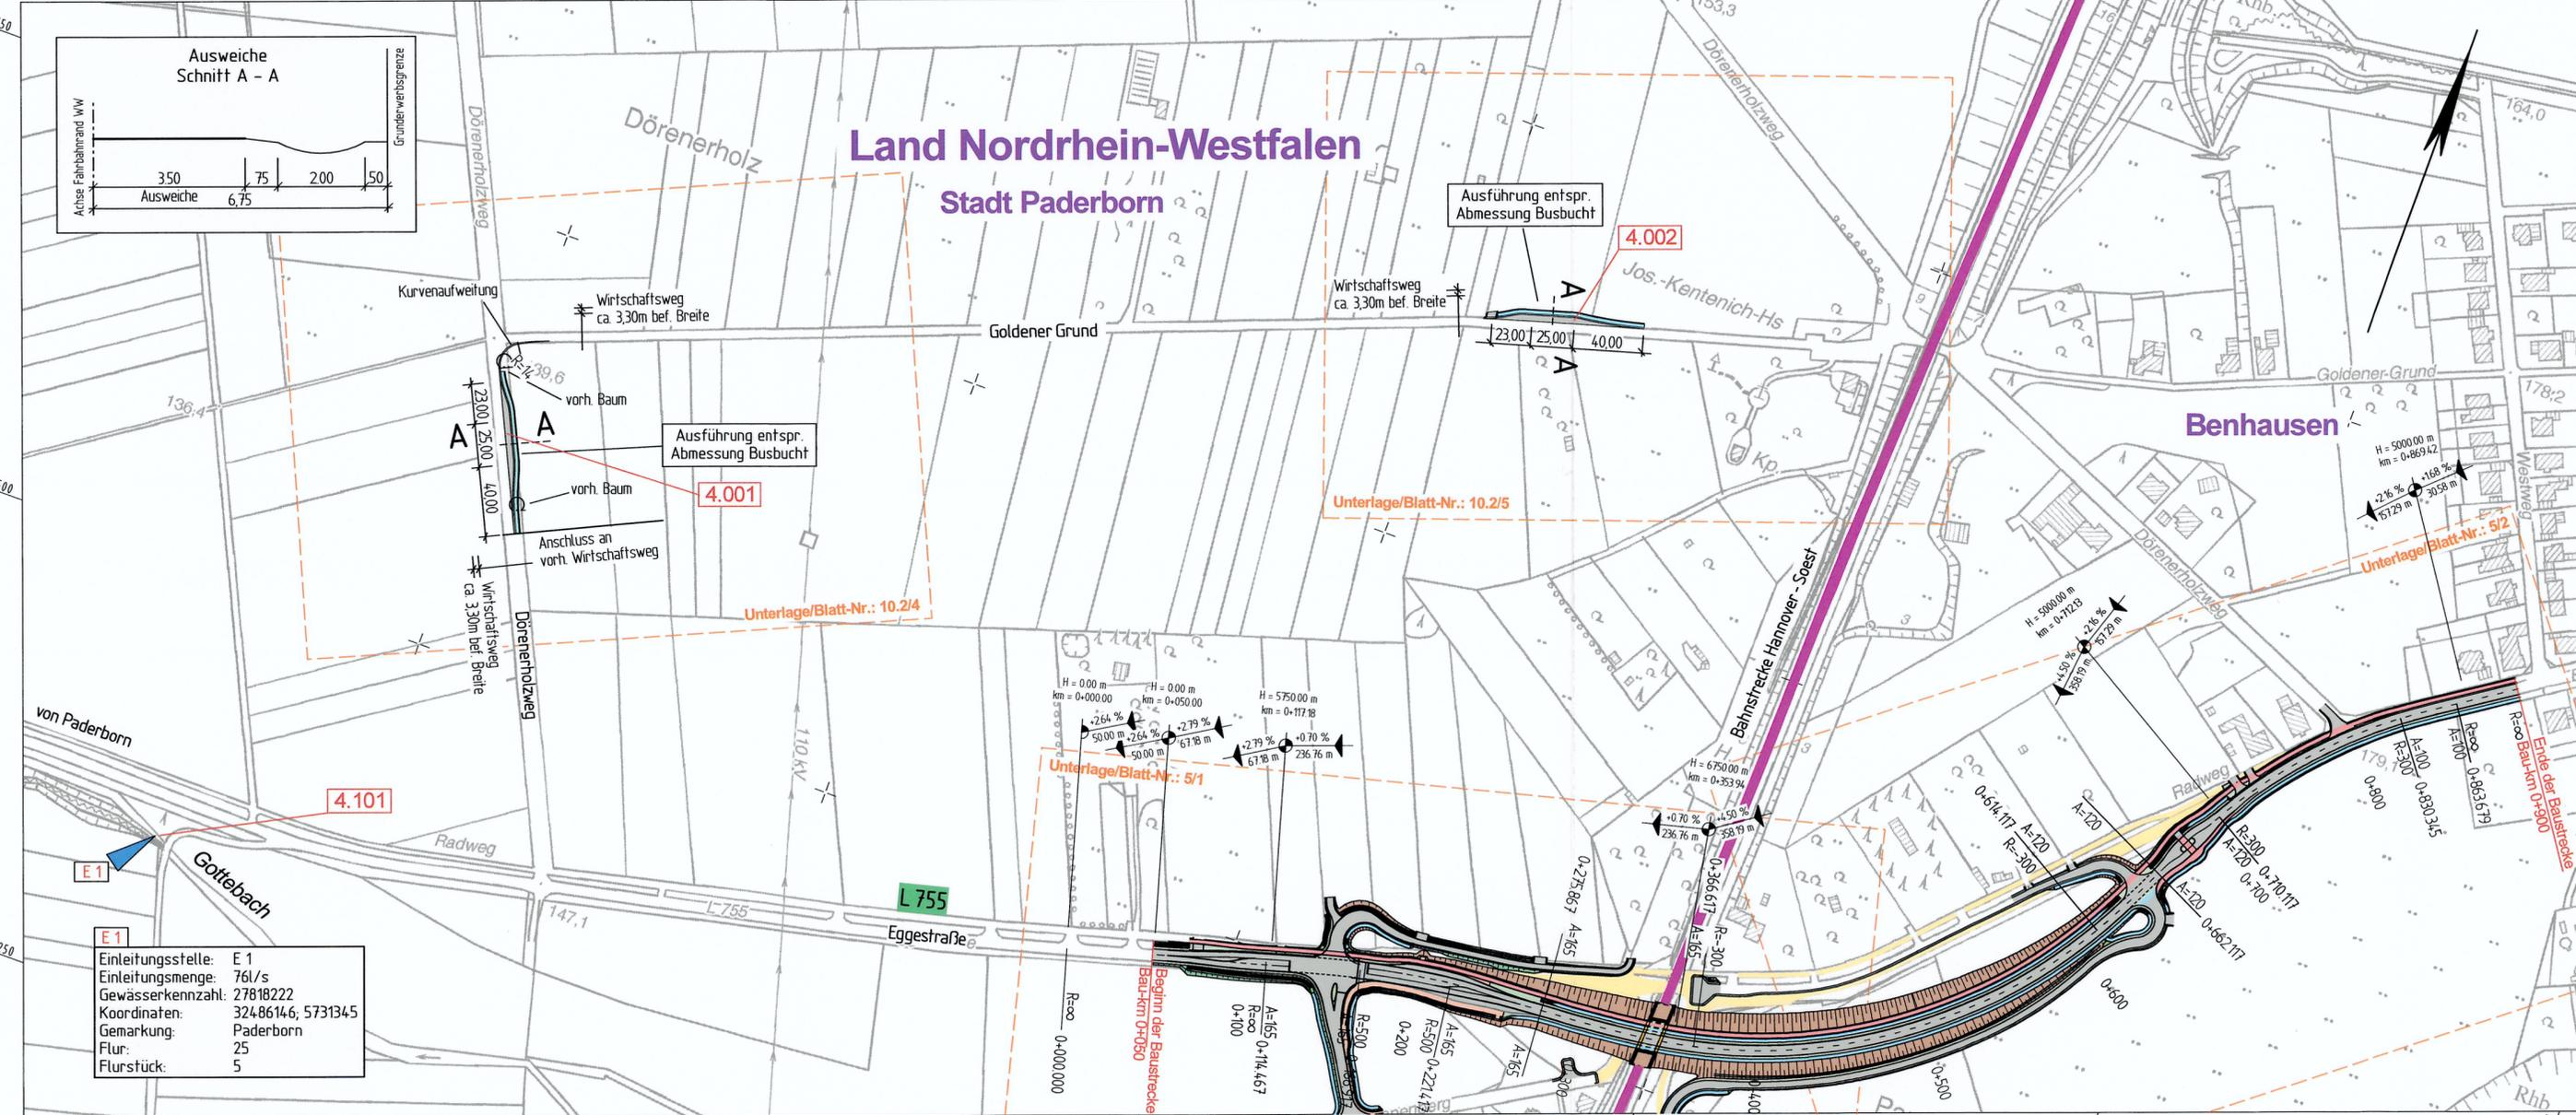

**Zeichenerklärung**

- Fahrbahn bituminös
- Wirtschaftsweg
- Bankett
- Einschnittsböschung
- Dammböschung
- Geh- und Radweg
- Gehweg
- Mulde / Rinne / Grabensohle
- Landschaftspflegerische Begleitmaßnahme

Einleitungsstelle mit Nummer

H = 15 000 m  
  
 Neigungsbrechpunkt mit Angabe von Ausrundungshalbmesser, Längsneigung und Abstand zum nächsten Neigungsbrechpunkt

Brücke mit Widerlager

**Regelungsverzeichnis**

**1.001** Nr. im Regelungsverzeichnis  
 lfd. Nr. des Regelungsverzeichnisses  
 Blatt-Nr.

**E 1**  
 Einleitungsstelle: E 1  
 Einleitungsmenge: 76l/s  
 Gewässerkennzahl: 27818222  
 Koordinaten: 32486146; 5731345  
 Gemarkung: Paderborn  
 Flur: 25  
 Flurstück: 5

Y 32486130.552  
X 5731165.919

Y 32487832.010  
X 5731790.576

Satzungsgemäß ausgelegt  
 in der Zeit vom 03.04.2018  
 bis 02.05.2018  
 in der Gemeinde Paderborn

Festgestellt gem. Beschluss vom 05.05.2021 - Az. 25.4.34-02-1/18-Bezirksregierung Detmold Im Auftrag gez. Schönfeld

Gemeinde: Paderborn  
 (Dienstsiegel)   
 (Unterschrift)

**Regionalniederlassung Sauerland-Hochstift AS Paderborn**  
 Am Ripinger Weg 2, 33098 Paderborn

**Straßen.NRW**  
 Landesbetrieb Straßenbau Nordrhein-Westfalen  
 Projekt-Nr. **08-0180**

**FESTSTELLUNGSENTWURF**

Landesbetrieb Straßenbau Nordrhein-Westfalen  
 Straße: **L 755** AS 11,2 Stat. 0,969 - 1,799  
 PROJIS-Nr.:  
 Unterlage / Blatt-Nr.: **5/ 4**  
**Lageplan Umleitung**  
 Maßstab: 1 : 2 500

**L 755 Beseitigung des BÜ Eggestraße bei Paderborn/Benhausen**  
 Bau-km 0+050 - 0+900  
**Führung des ÖPNV / Rettungsfahrzeuge**

Aufgestellt: Paderborn, den 28.11.2017  
 Der Leiter der Regionalniederlassung Sauerland-Hochstift  
 i.A. (Voigtlander)