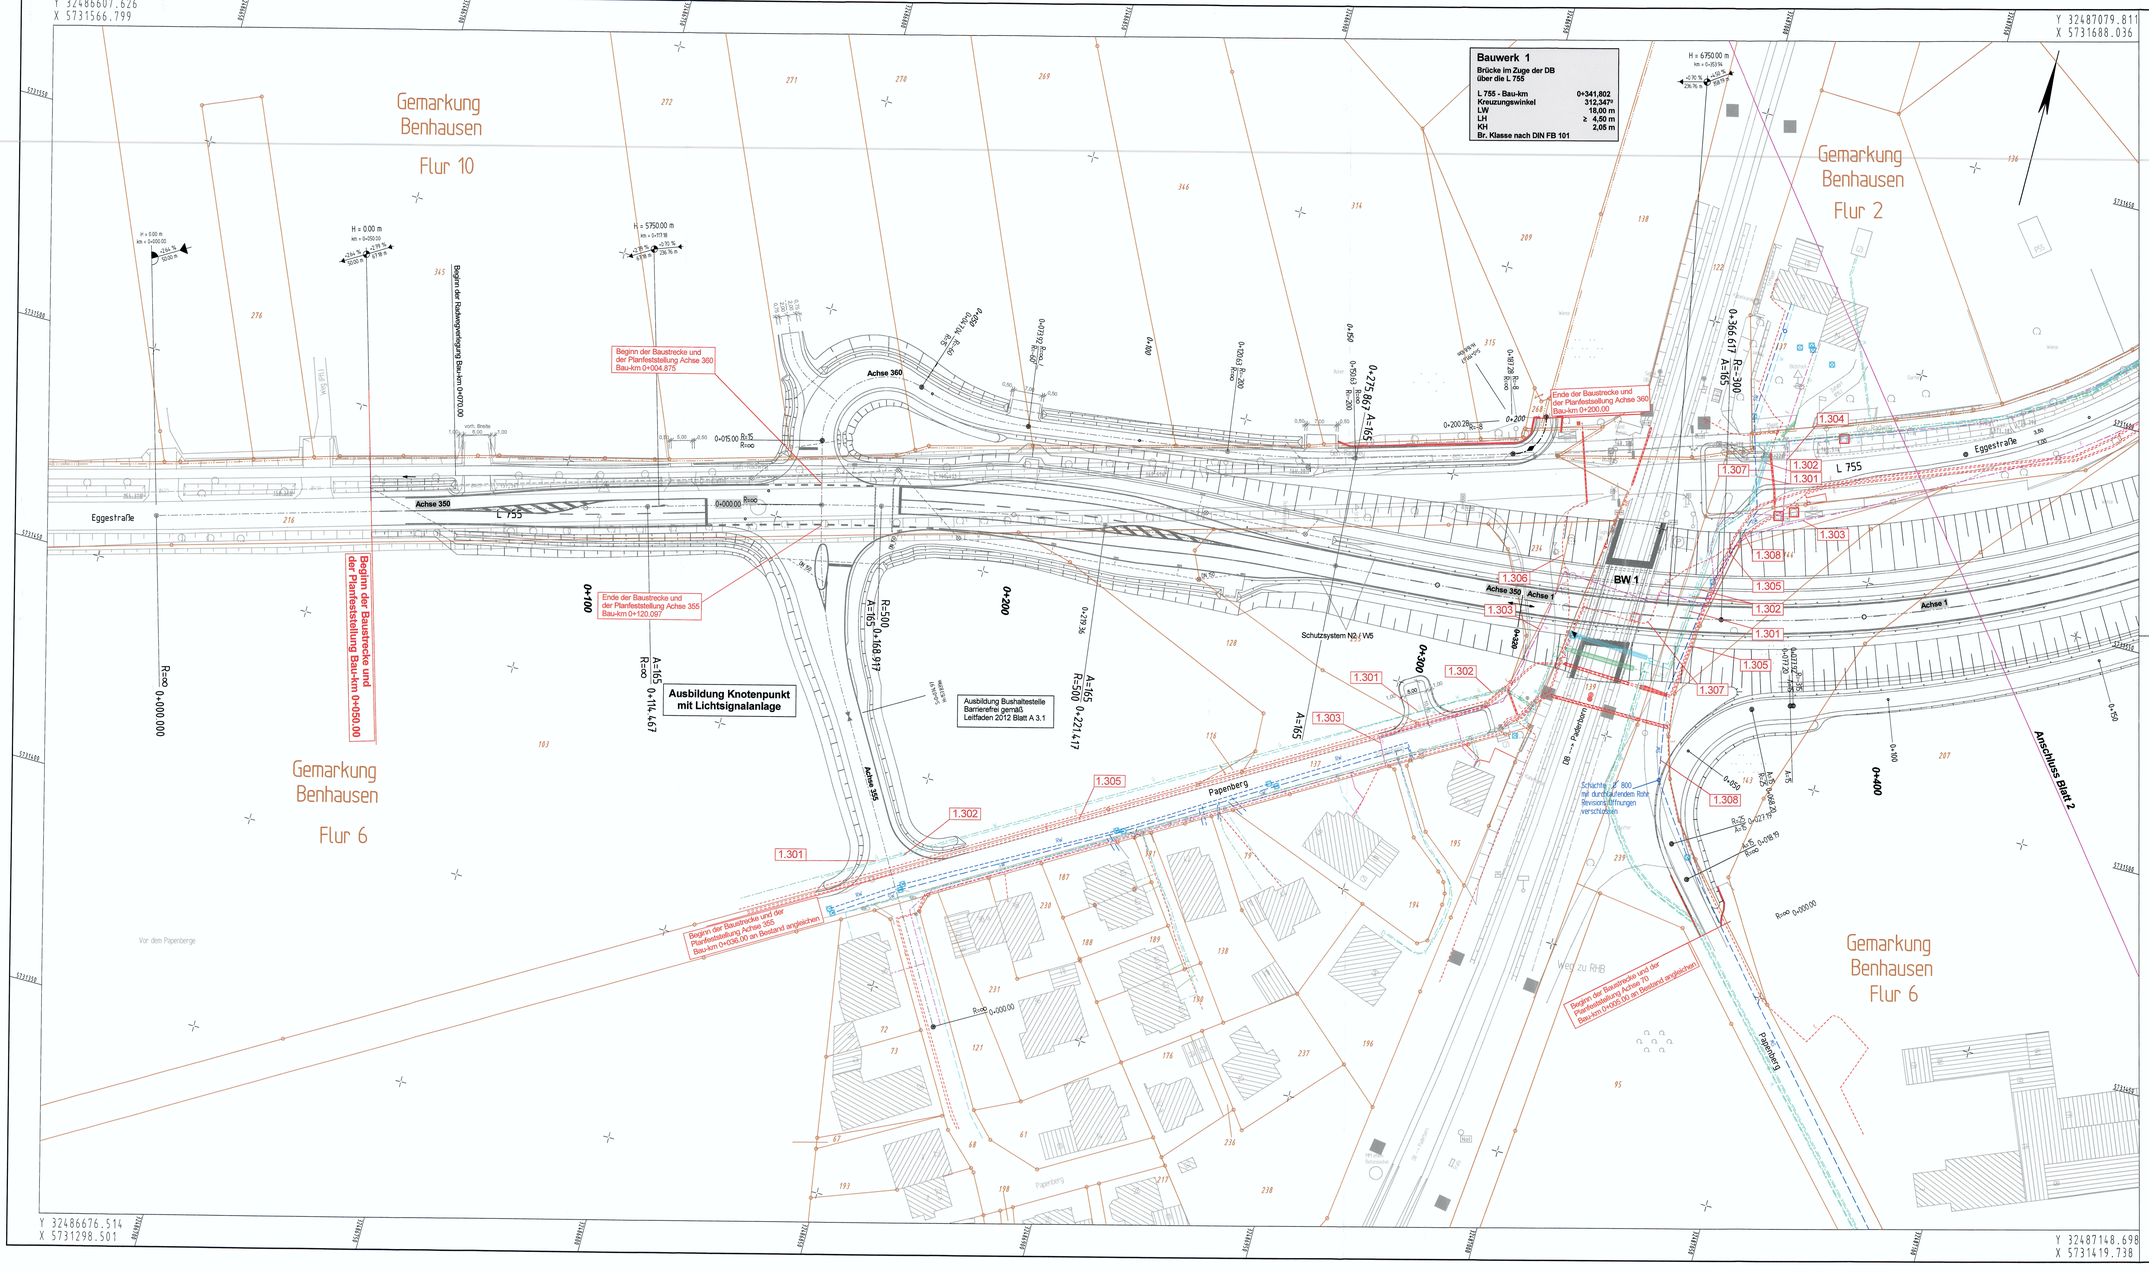


## Zeichenerklärung

### Versorgungseinrichtungen

| | | |
|---|---|---|
| W | Trinkwasserleitung - | EON Westfalen Weser AG ( Wasserwerke PB GmbH ) |
| G | Gasleitung | EON Westfalen Weser AG |
| E | E-Leitung | EON Westfalen Weser AG |
| F | Fernmeldeleitung | (Telekom) |

### Entwässerung

| | |
|---|---|
| RW | Regenwasserleitung (STEB-Stadtentwässerungsbetrieb Paderborn) |
| SW | Schmutzwasserleitung (STEB-Stadtentwässerungsbetrieb Paderborn) |

### Regelungsverzeichnis

1.001 Nr. im Regelungsverzeichnis
└ lfd. Nr. des Regelungsverzeichnisses
└ Blatt-Nr.

Leitungsinformation nicht zur Maßentnahme geeignet

Info zum Lage- bzw. Höhenbezug

Lagebezug: ETRS 89

Höhenbezug: NN

1 | 2

Satzungsgemäß ausgelegen

in der Zeit vom 02.04.2018

bis 02.05.2018

in der Gemeinde Paderborn

Zeit und Ort der Auslegung sind rechtzeitig vor Beginn der Auslegung ortsüblich bekannt gemacht worden.

Gemeinde: Paderborn

(Siegel) (Unterschrift)

Festgestellt gem. Beschluss vom 05.05.2021
- Az. 25.4.34-02-1/18-
Bezirksregierung Detmold
Im Auftrag
gez. Schönfeld

Bezirksregierung Detmold

**Regionalniederlassung Sauerland-Hochstift**
**AS Paderborn**
Am Rippinger Weg 2, 33098 Paderborn

Straßen.NRW.
Landesbetrieb Straßenbau Nordrhein-Westfalen

Projekt-Nr. 08-0180

# FESTSTELLUNGSENTWURF

Landesbetrieb Straßenbau Nordrhein-Westfalen

Straße: L 755 AS 11.2 Stat. 0,969 - 1,799

PROJIS-Nr.:

Unterlage / Blatt-Nr.: 7/ 1

Lageplan Versorgungsleitungen

Maßstab: 1 : 500

L 755
Beseitigung des BÜ Eggestraße bei Paderborn/Benhausen
Bau-km 0+050 - 0+900

Aufgestellt: Paderborn, den 28.11.2017

Der Leiter der Regionalniederlassung Sauerland-Hochstift

i.A. (Voigtländer)