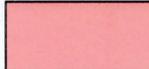
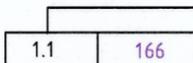



Y 32486129.982  
X 5731709.088


Y 32486308.455  
X 5731787.655

### Legende zum Grunderwerbsplan

 2A = vorübergehende Inanspruchnahme


 =lfd. NR. des betroffenen Eigentümers

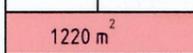 =NR. des betroffenen Flurstücks

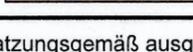 =Grunderwerbsfähnchen Farbgebung wie Fläche

Satzungsgemäß ausgelegen  
in der Zeit vom 03.04.2018  
bis 02.05.2018  
in der Gemeinde Paderborn

Festgestellt gem. Beschluss vom 05.05.2021  
- Az. 25.4.34-02-1/18-  
Bezirksregierung Detmold  
Im Auftrag  
gez. Schönfeld

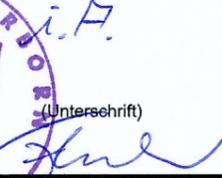Gemeinde: Paderborn  
(Dienststempel)  (Unterschrift) 



 **Regionalniederlassung Sauerland-Hochstift AS Paderborn**  
Am Rippinger Weg 2, 33098 Paderborn

 **Straßen.NRW.**  
Landesbetrieb Straßenbau Nordrhein-Westfalen

Projekt-Nr. **08-0180**


## FESTSTELLUNGSENTWURF

Landesbetrieb Straßenbau Nordrhein-Westfalen  
Unterlage / Blatt-Nr.: 10.2/ 4  
Grunderwerbsplan

Straße: **L 755** AS 11,2 Stat. 0,969 - 1,799  
PROJIS-Nr.:  
Maßstab: 1 : 1 000

**L 755**  
**Beseitigung des BÜ Eggestraße bei Paderborn/Benhausen**  
Bau-km 0+050 - 0+900

Aufgestellt: Paderborn, den 28.11.2017  
Der Leiter der Regionalniederlassung Sauerland-Hochstift  
  
i.A. (Voigtländer)

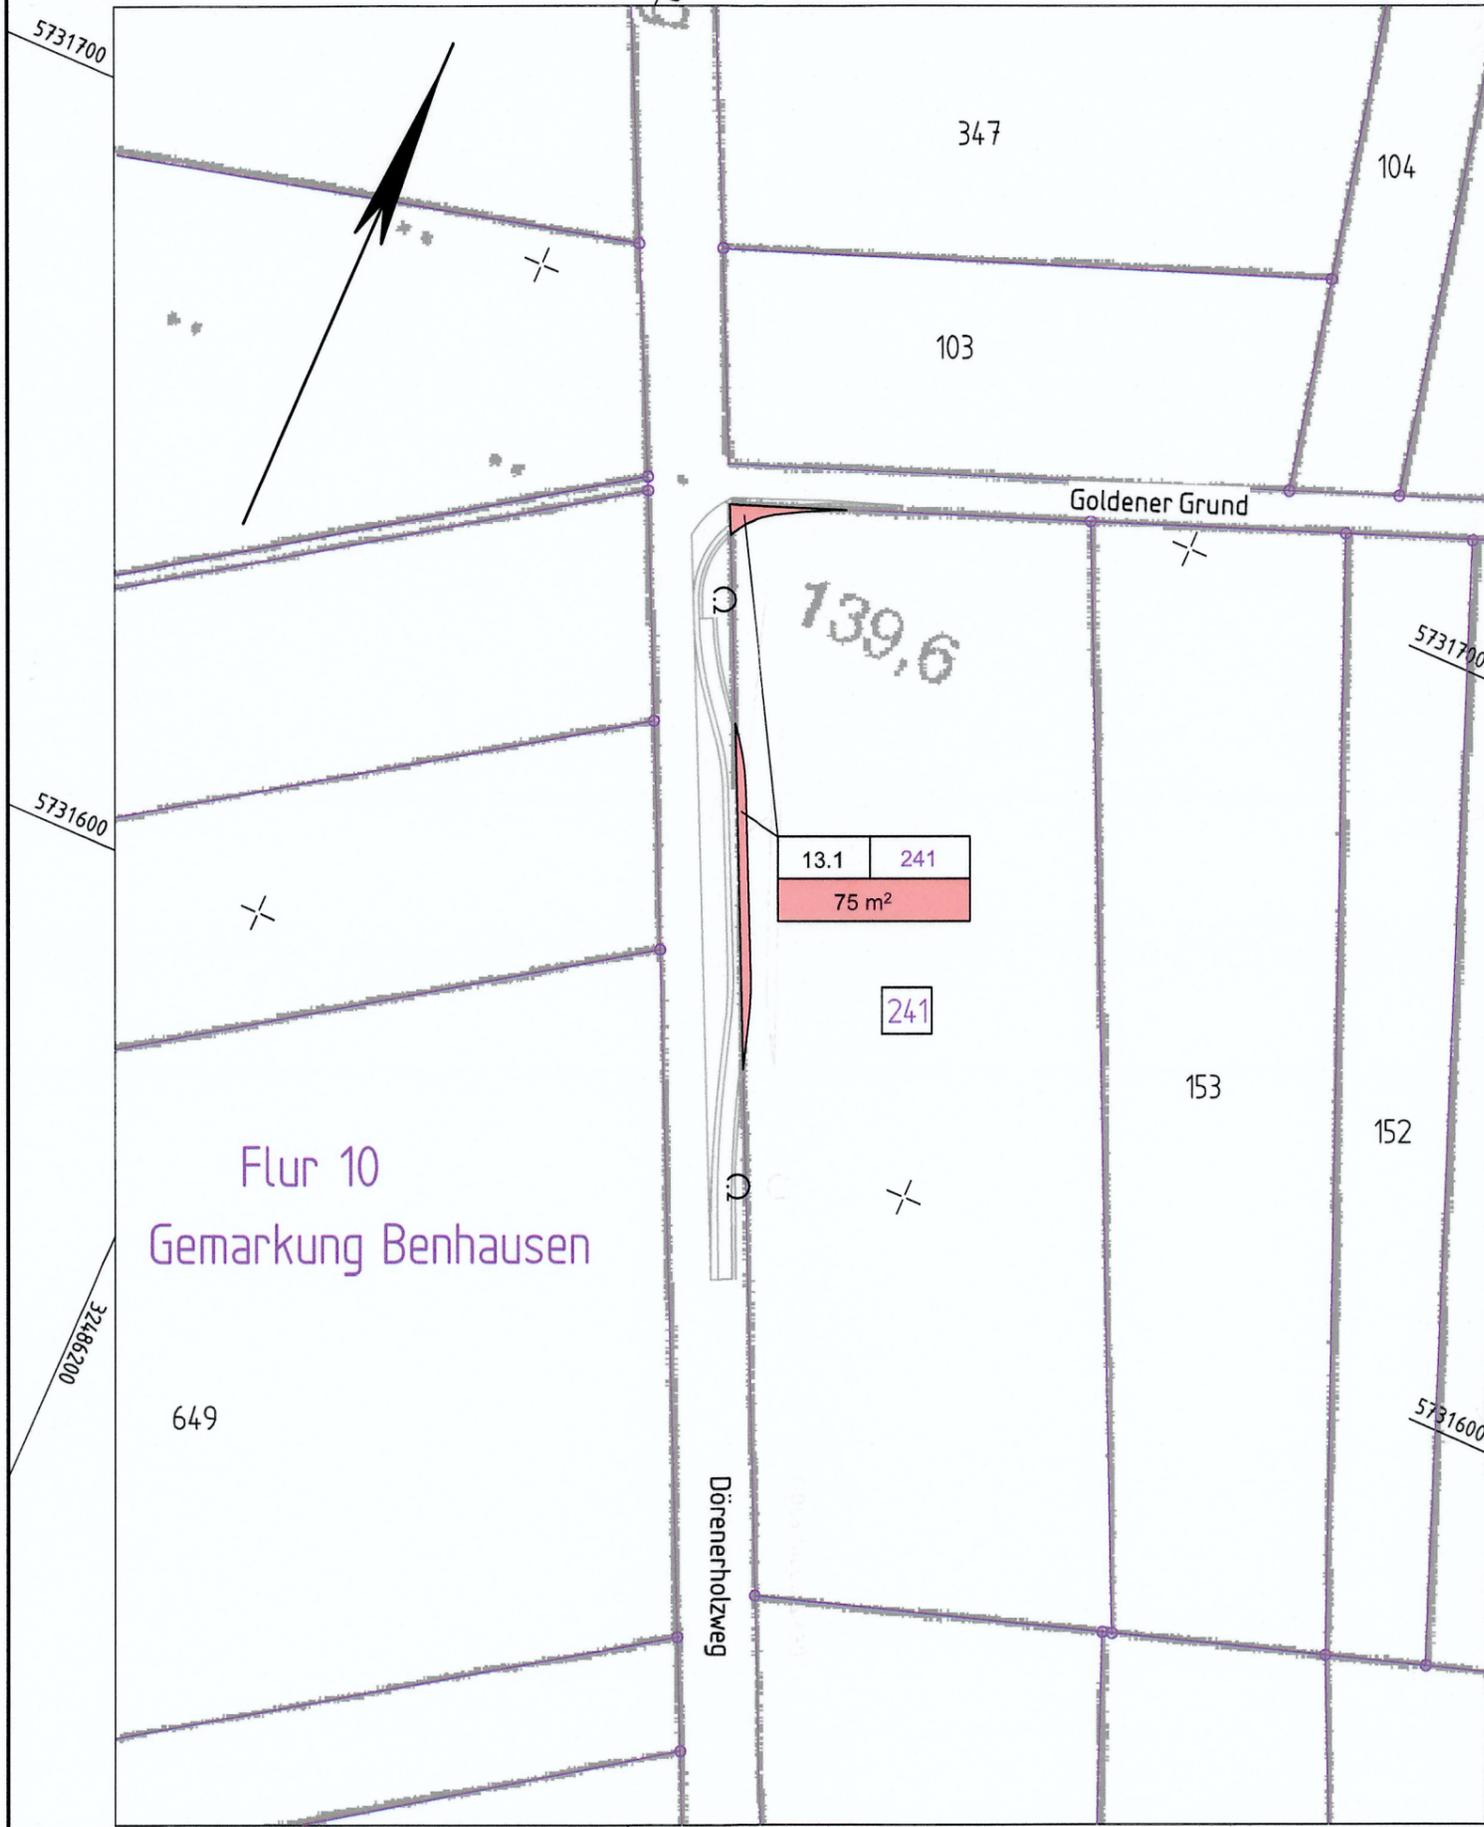

Y 32486233.530  
X 5731473.870

Y 32486412.003  
X 5731552.438