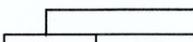
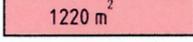


Y 32486891.728
X 5732023.961

Y 32486961.228
X 5731841.767

Legende zum Grunderwerbsplan

-  2A = vorübergehende Inanspruchnahme
-  = lfd. NR. des betroffenen Eigentümers
-  = NR. des betroffenen Flurstücks
-  = Grunderwerbsfähnchen Farbgebung wie Fläche

Satzungsgemäß ausgelegt
 in der Zeit vom 03.04.2018
 bis 02.05.2018
 in der Gemeinde Paderborn

Festgestellt gem. Beschluss vom 05.05.2021
 - Az. 25.4.34-02-1/18-
 Bezirksregierung Detmold
 Im Auftrag
 gez. Schönfeld

Zeit und Ort der Auslegung sind rechtzeitig vor Beginn der Auslegung ortsüblich bekannt gemacht worden.

Gemeinde: Paderborn
 (Dienstsiegel)  (Unterschrift) 



**Regionalniederlassung
Sauerland-Hochstift
AS Paderborn**
Am Rippinger Weg 2, 33098 Paderborn



Straßen.NRW.
Landesbetrieb Straßenbau Nordrhein-Westfalen

Projekt-Nr. **08-0180**

FESTSTELLUNGSENTWURF


Landesbetrieb Straßenbau Nordrhein-Westfalen	Unterlage / Blatt-Nr.: 10.2/ 5
Grunderwerbsplan	
Straße: L 755 AS 11,2 Stat. 0,969 - 1,799	
PROJIS-Nr.:	Maßstab: 1 : 1 000

L 755 Beseitigung des BÜ Eggestraße bei Paderborn/Benhausen Bau-km 0+050 - 0+900

Aufgestellt: Paderborn, den 28.11.2017

Der Leiter der Regionalniederlassung Sauerland-Hochstift

 i.A. (Voigtländer)

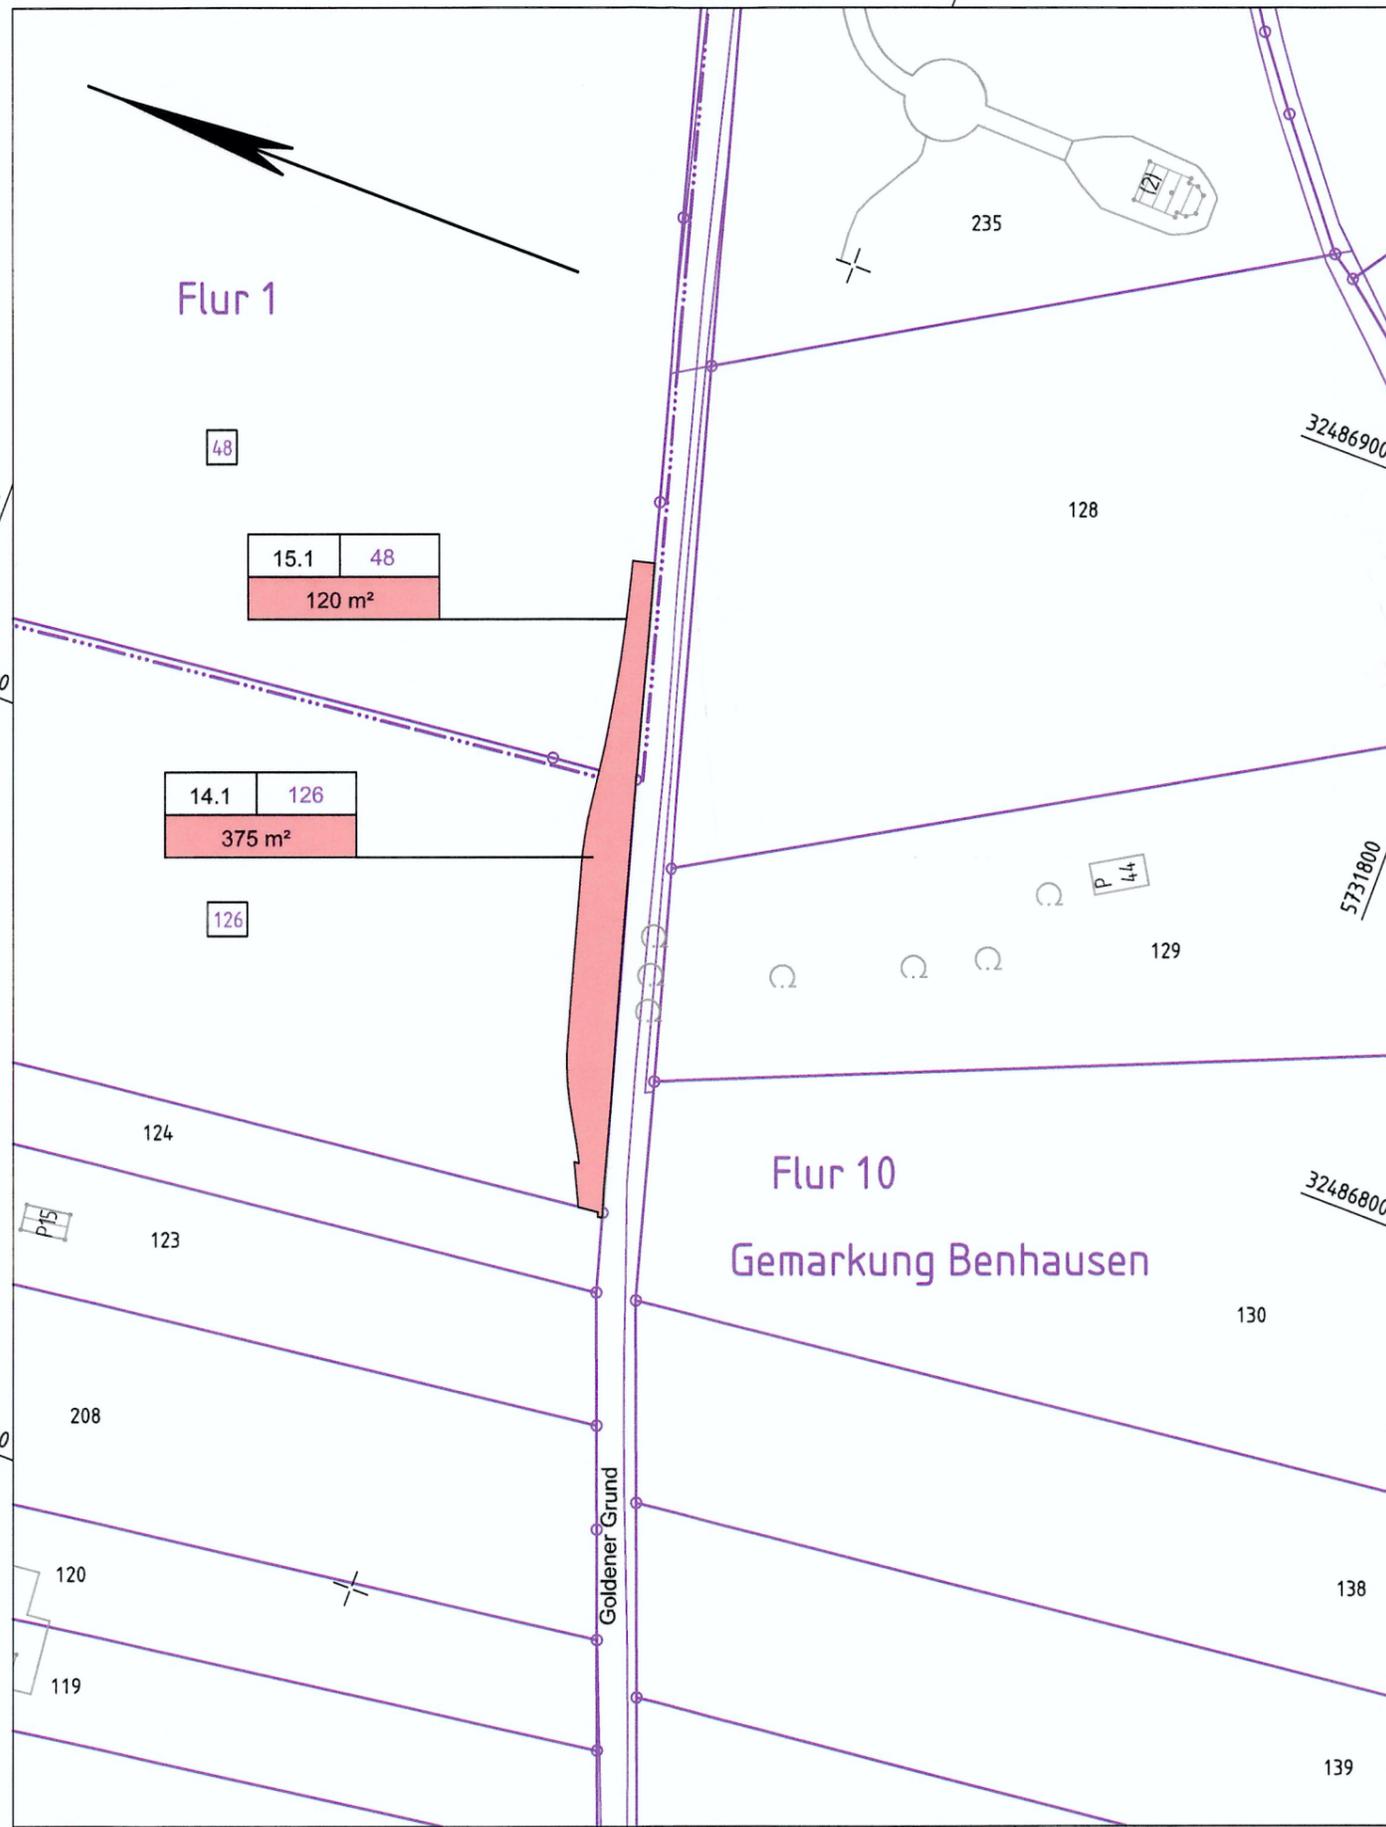

Y 32486651.605
X 5731932.364

Y 32486721.106
X 5731750.169