L 755 Achse 350

Bereich der Busbucht

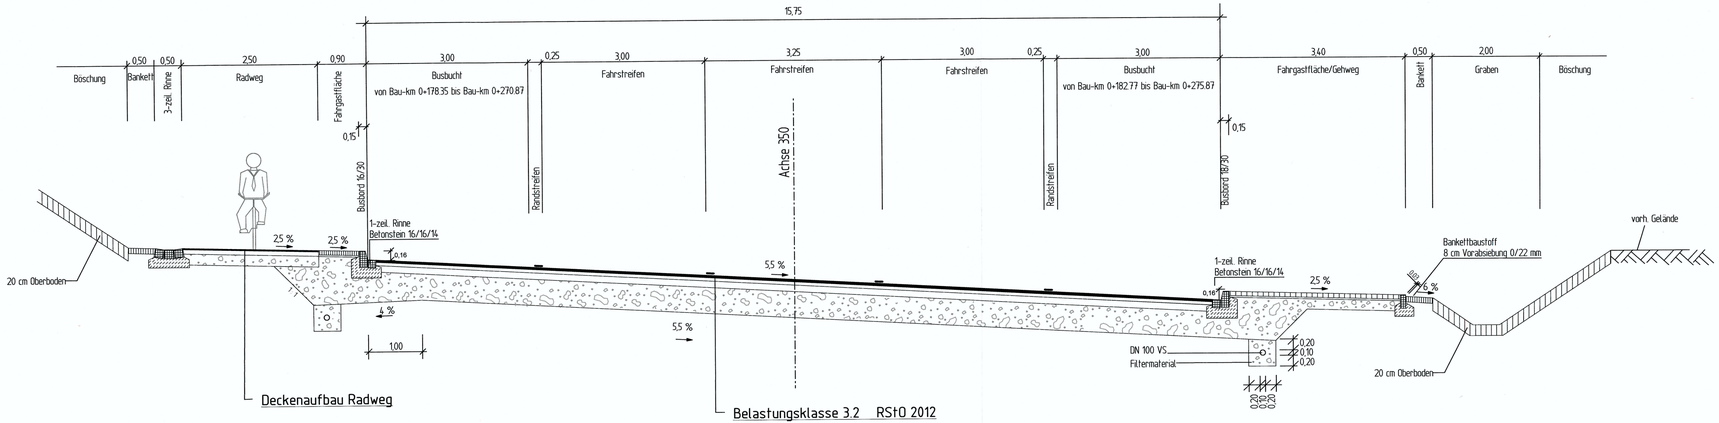

Satzungsgemäß ausgelegen

in der Zeit vom 03.04.2018

bis 02.05.2018

in der Gemeinde Paderborn

Zeit und Ort der Auslegung sind rechtzeitig vor Beginn der Auslegung ortsüblich bekannt gemacht worden.

Gemeinde: Paderborn

(Dienstsiegel) (Unterschrift)

Festgestellt gem. Beschluss vom 05.05.2021
- Az. 25.4.34-02-1/18-
Bezirksregierung Detmold
Im Auftrag
gez. Schönfeld

Bezirksregierung 18 Detmold

Regionalniederlassung Sauerland-Hochstift
AS Paderborn
Am Rippinger Weg 2, 33098 Paderborn

Straßen.NRW.
Landesbetrieb Straßenbau Nordrhein-Westfalen

Projekt-Nr. 08-0180

FESTSTELLUNGSENTWURF

Landesbetrieb Straßenbau Nordrhein-Westfalen

Straße: L 755 AS 11,2 Stat. 0,969 - 1,799

PROJIS-Nr.:

Unterlage / Blatt-Nr.: 18.8

Straßenquerschnitt
L755 Achse 350

Maßstab: 1 : 50

L 755
Beseitigung des BÜ Eggestraße bei Paderborn/Benhausen
Bau-km 0+050 - 0+900

Aufgestellt: Paderborn, den 28.11.2017

Der Leiter der Regionalniederlassung
Sauerland-Hochstift

i.A. (Voigtländer)