

E13 K6
 Extensivgrünland und Kleingewässer mit Ufergebüsch bei Eickhorst (2,77 ha)

Hinweis:
 Diese Maßnahme ist bereits realisiert.


Zeichenerklärung Grunderwerb

- Kreis-, Gemeindegrenze
- Gemarkungsgrenze
- Flurgrenze
- zu erwerbende Fläche für den Baulastträger
- dauerhaft zu beschränkende Fläche
- vorübergehend in Anspruch zu nehmende Fläche
- zu erwerbende Fläche für Dritte


308	Flurstücksnummer
100101 571 258 m ²	Nr. des Grunderwerbsverzeichnisses
1.001.01	lfd. Nr. des Grunderwerbsverzeichnisses
571	Flurstücksnummer
258 m ²	Teilfläche eines Flurstückes

900103 | 4 | 6741 m²

900203 | 5 | 20986 m²

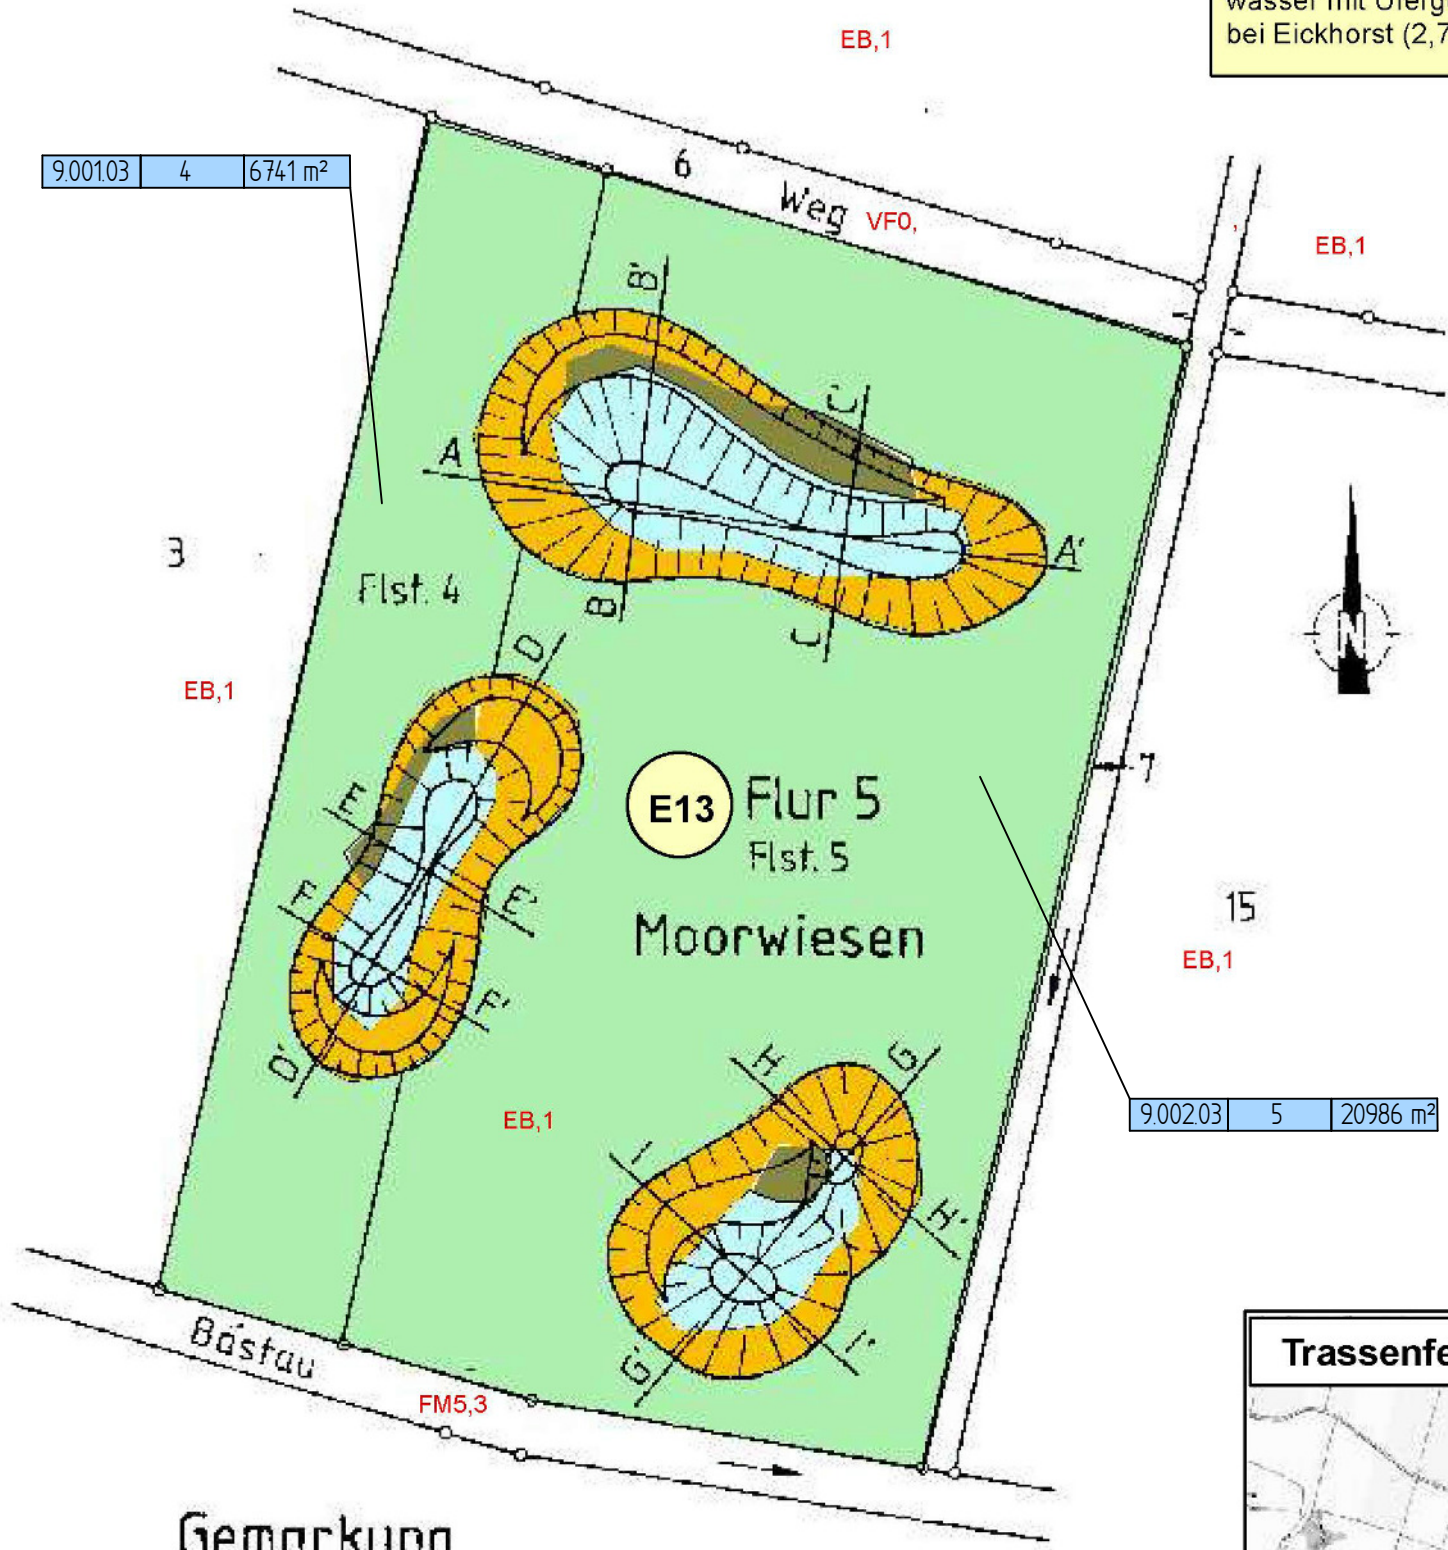

Trassenferne Maßnahme bei Eickhorst

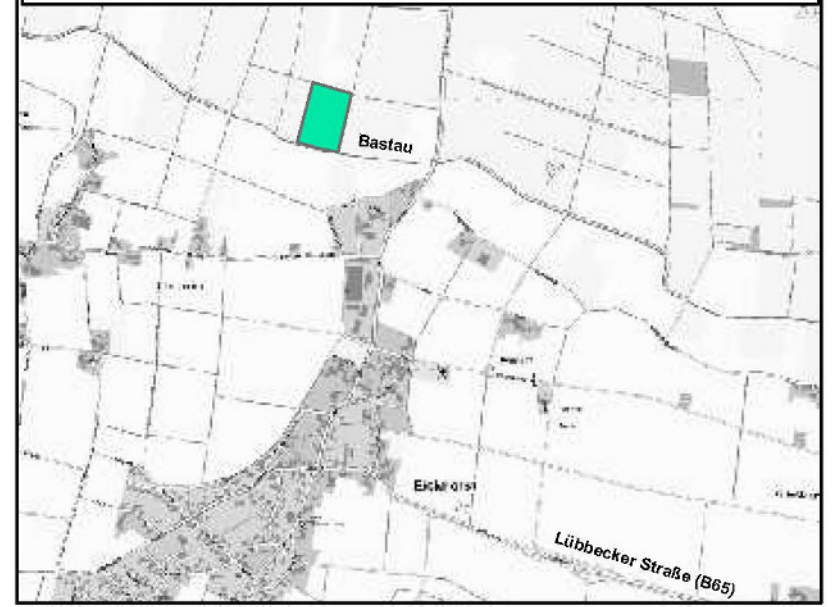

Gemarkung
 Eickhorst

M. = 1:1000

Zugehöriger Entwurf

Satzungsgemäß ausgelegt in der Zeit vom bis in der Stadt	Festgestellt gemäß Beschluß vom heutigen Tage Detmold, Bezirksregierung Detmold -Planfeststellungsbehörde- Im Auftrag (Dienstsiegel)
Zeit und Ort der Auslegung sind mindestens 1 Tag vor der Auslegung ortsüblich bekannt gemacht worden.	
Stadt (Dienstsiegel)	(Dienstsiegel)
(Unterschrift)	(Unterschrift)
Aufgestellt	
Bielefeld, 06.07.2009 Der Leiter des Regionalniederlassung Ostwestfalen-Lippe gez. i. A. Hans-Herbert Oldemeyer	Gelsenkirchen, 22.07.2009 Landesbetriebes Straßen NRW gez. i. A. Brinkschmidt

Regionalniederlassung Ostwestfalen-Lippe
 Stapenhorststraße 119, 33615 Bielefeld
Straßen.NRW
 Landesbetrieb Straßenbau Nordrhein-Westfalen

Straße	von NK / Abschnitt	nach NK / Abschnitt	Stationsbereich	Projekt-Nr.
B 65	3718049, 70	3719094, 98	0,297 - 0,137	04-0038
Nächster Ort:	Minden			Unterlage
				10
				Blatt Nr.
				9
Neubau der B 65 Ic Südmumgebung Minden von Bau-km 1+025 bis 5+750				Bau-km
				Ersatz für
				Ersetzt durch
Planfeststellung				Grunderwerbsplan
ges. Bau-km: 1+025 - 5+750				Ausgleichsfläche außerhalb des Trassenbereichs
				Maßstab
				1:1000

	Datum	Zeichen	Nr.	Art der Änderung	Datum	Name
Grundplan erstellt	09/2002	FCVS				
bearbeitet	09/2013	Adomeit				
gezeichnet	09/2013	Tirge				
geprüft	09/2013	Olm				

Bielefeld, 30.09.2013
 Der Leiter der Regionalniederlassung Ostwestfalen-Lippe
 Aufgestellt
 i.A. *Oldemeyer*
 (Oldemeyer)
 Regierungsbaudirektor