


Ausbauquerschnitt B 65 RQ 11 (WSG II)

Deckenaufbau gemäß RStO-01, Bauklasse II, Zeile 1.0

Bau-km 1+520 bis Bau-km 1+950

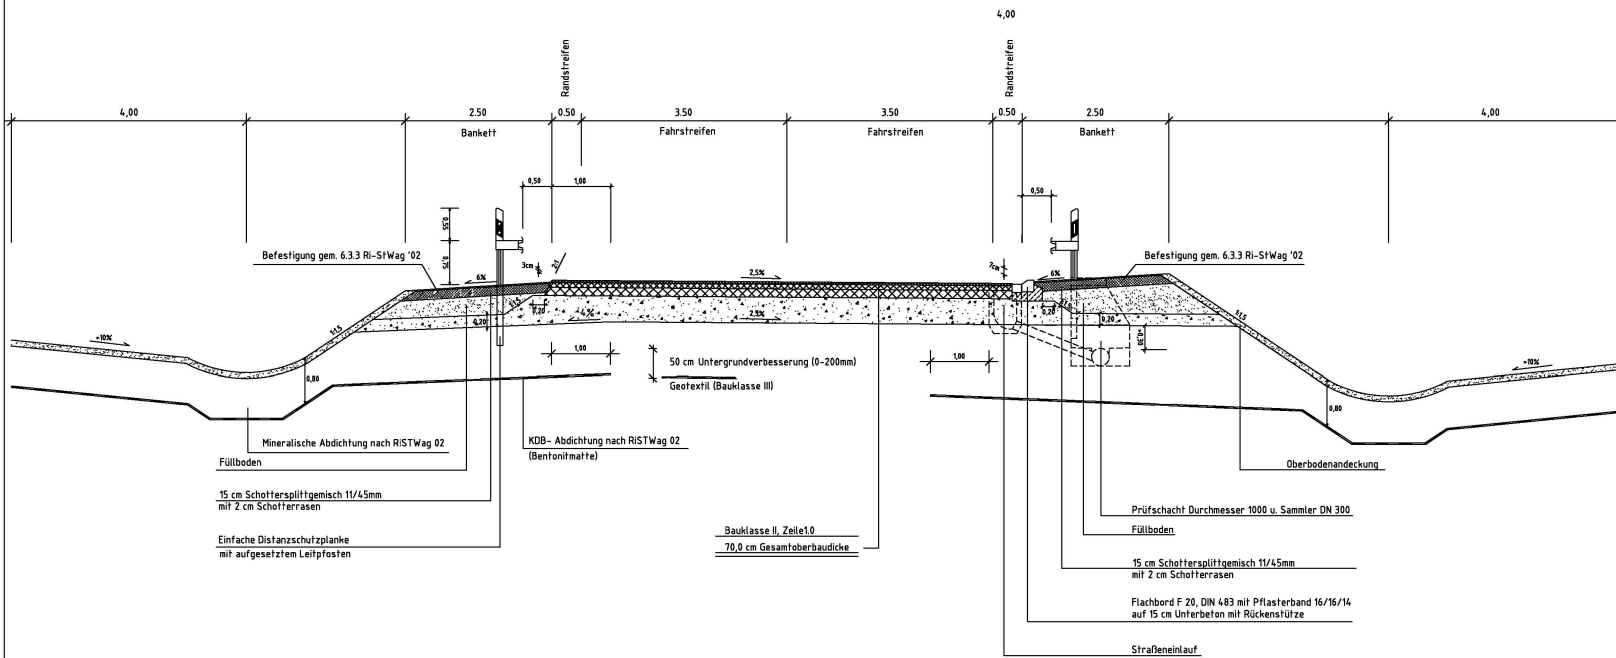

Satzungsgemäß auslegen in der Zeit vom bis in der Stadt	Festgestellt gemäß Beschluß vom heutigen Tage Detmold,
Zeit und Ort der Auslegung sind mindestens 1 Tag vor der Auslegung ortsüblich bekannt gemacht worden.	Bezirksregierung Detmold -Planfeststellungsbehörde-
Stadt (Dienststelle)	Im Auftrag (Ortsbezeichnung)
..... (Unterschrift) (Unterschrift)

Zugehöriger Entwurf

Aufgestellt Bielefeld, 06.07.2009 Der Leiter der Regionalniederlassung Ostwestfalen-Lippe gez. I.A. Hans-Horbert Oldemeyer	Gepüft Gelsenkirchen, 22.07.2009 Landesbetriebes Straßen NRW gez. I. A. Brinkschmidt
---	---

Regionalniederlassung Ostwestfalen-Lippe
Stapenhorststraße 119, 33615 Bielefeld

Straßen.NRW
Landesbetrieb Straßen NRW

Straße	von NK / Abschnitt	nach NK / Abschnitt	Stationsbereich	Projekt-Nr.
B 65	3718049, 70	3719094, 98	0,297 - 0,137	04-0038
Nächster Ort:	Minden			Unterlage 14 Blatt Nr. 2

Bau-km 1+520 - 1+950

**Neubau der B 65 Ic
Südumgehung Minden**

Planfeststellung

ges. Bau-km 1+025 - 5+750

Ausbauquerschnitt
Maßstab 1 : 50

Grundplan	Datum	Zeichen	Nr.	Art der Änderung	Datum	Name
in Arbeit	09/2002	FCVS				
bearbeitet	09/2013	Adamek				
gezeichnet	09/2013	Sparrnhilf				
geprüft	09/2013	Old				

Bielefeld, 30.09.2013
Der Leiter der Regionalniederlassung Ostwestfalen-Lippe
i.A. *[Signature]*
(Oldemeyer)
Regierungsbaudirektor

Aufgestellt