


Ausbauquerschnitt B 65 RQ 15,5

Deckenaufbau gemäß RStO-01, Bauklasse II, Zeile 1.0

Bau-km 2+775 bis Bau-km 3+580

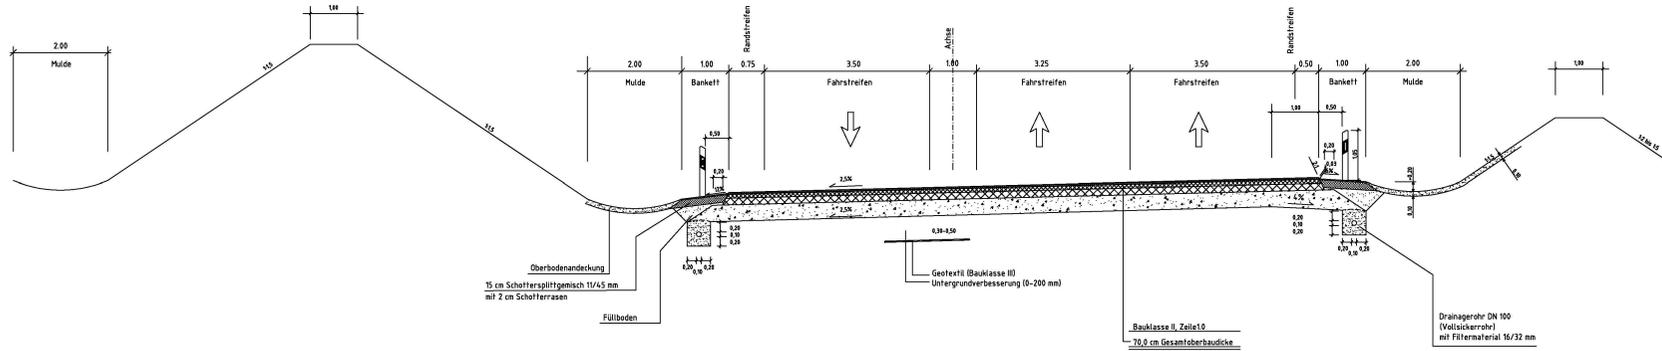

Setzungsgemäß ausgelegt in der Zeit vom bis in der Stadt Zeit und Ort der Auslegung sind mindestens 1 Tag vor der Auslegung öffentlich bekannt gemacht worden. Stadt (Ortsname)	Festgestellt gemäß Beschluss vom heutigen Tage Detmold, Bezirksregierung Detmold -Planfeststellungsbehörde- Im Auftrag (Ortsname)
(Unterschrift)	(Unterschrift)

Zugehöriger Entwurf

Aufgestellt Bielefeld, 06.07.2009 Der Leiter der Regionalniederlassung Ostwestfalen-Lippe gec. I.A. Hans-Herbert Oldemeyer	Geprüft Gelsenkirchen, 22.07.2009 Landesbetrieb Straßen NRW gec. I. A. Brinkmann
---	---

Regionalniederlassung Ostwestfalen-Lippe Stapelhorststraße 119, 33615 Bielefeld.				Straßen.NRW Landesbetrieb Straßen NRW	
Straße	von NK / Abschnitt	nach NK / Abschnitt	Stationsbereich	Projekt-Nr.	Blatt-Nr.
B 65	3718049, 70	3719094, 98	0,297 - 0,137	04-0038	14
Nächster Ort:	Minden			Blatt-Nr.	3

Neubau der B 65 Ic Südumgehung Minden

Planfeststellung gis. Bau-km 1+025 - 5+750				Ausbaugeschnitt Maßstab 1 : 50	
Datum	Zeichen	Nr.	Art der Änderung	Datum	Name
09/2002	FEVS				
09/2003	Asorell				
09/2003	Spannuth				
09/2003	Oldemeyer				

Bielefeld, 30.09.2013 Der Leiter der Regionalniederlassung Ostwestfalen-Lippe I.A. <i>Oldemeyer</i> Oldemeyer Regionalniederlassung	Aufgestellt
---	-------------