


Ausbauquerschnitt Zechenstraße
 Deckenaufbau gemäß RStO-01, Bauklasse III, Zeile 1.0
 (Damm)

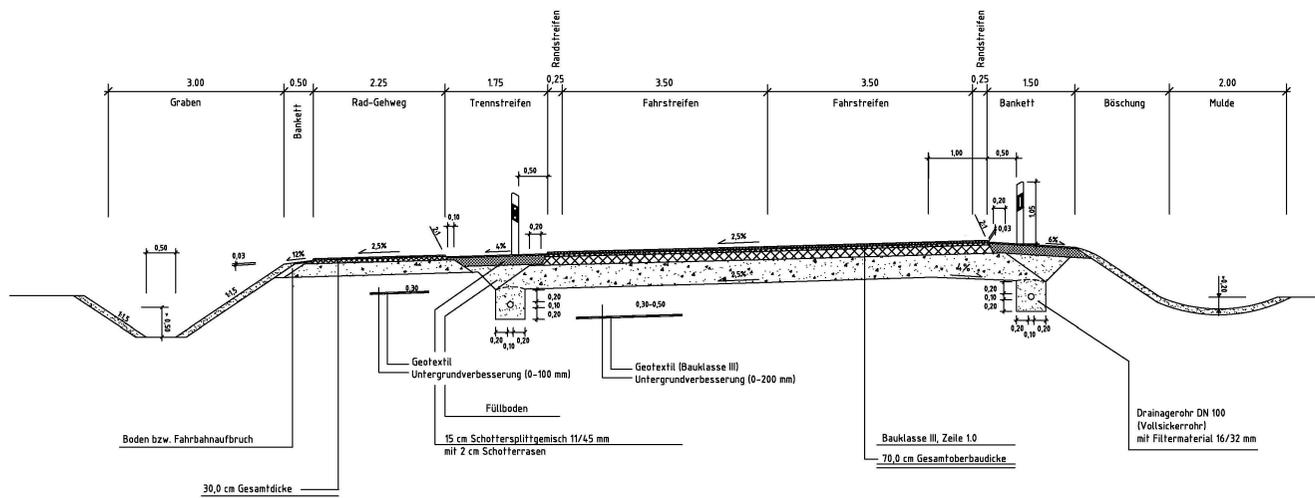

Salzungsgemäß ausgelegt	Festgestellt gemäß Beschluss vom heutigen Tage
in der Zeit vom bis	Detmold,
in der Stadt	Bezirksregierung Detmold -Planfeststellungsbehörde-
Zeit und Ort der Auslegung sind mindestens 1 Tag vor der Auslegung ortsüblich bekannt gemacht worden.	Im Auftrag
Stadt	(Dienststelle)
(Dienststelle)	(Unterschrift)

Zugehöriger Entwurf	
Bielefeld, 06.07.2009 Der Leiter der Regionalniederlassung Ostwestfalen-Lippe gez. I. A. Hans-Herbert Oldemeyer	Gepflichtet Gelsenkirchen, 22.07.2009 Landesbetrieb Straßen NRW gez. I. A. Dirk Schmidt

Regionalniederlassung Ostwestfalen-Lippe
 Stapelhorststraße 119, 33615 Bielefeld

Straßen.NRW
Landesbetrieb Straßen NRW

Straße	von NK / Abschnitt	nach NK / Abschnitt	Stationsbereich	Projekt-Nr.
B 65	3718049 , 70	3719094, 98	0,297 - 0,137	04-0038
Nächster Ort:	Minden			Unterlage 14 Blatt Nr. 5
Neubau der B 65 Ic Südumgehung Minden				Bau-Nr. K 10 Zechenstraße
Planfeststellung				Ausbauquerschnitt
ges. Bau-km	1+025 - 5+750			Maßstab 1 : 50
Grundplan erstellt	09/2002	FCVS		
bearbeitet	09/2013	Adamek		
gezeichnet	09/2013	Sparruth		
geprüft	09/2013	Old		
Bielefeld, 30.09.2013 Der Leiter der Regionalniederlassung Ostwestfalen-Lippe i.A. (Oldemeyer) Regierungsbaudirektor		Aufgestellt		