


Ausbauquerschnitt Bergstraße / Schülerstraße

Deckenaufbau gemäß RSIO-01
 abweichend von Tafel 7 entsprechend der
 Allgem. Rundverfügung Nr. 13 (Pkt. 6.1)

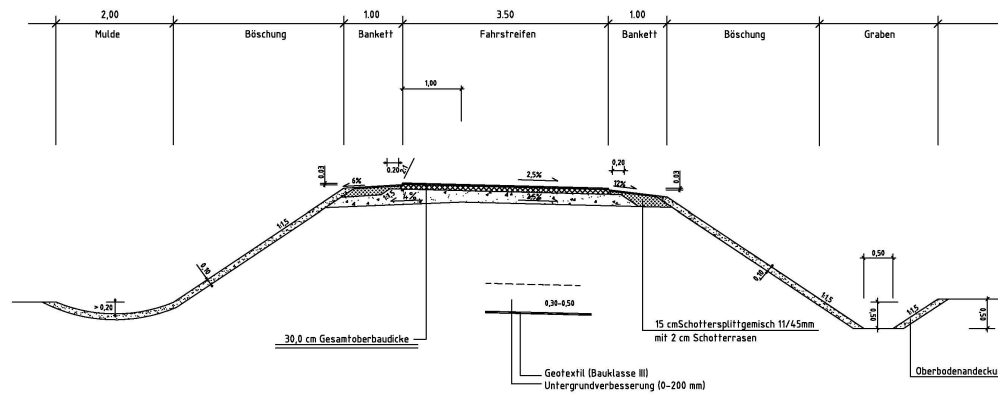

Satzungsgemäß ausgelegen in der Zeit vom bis in der Stadt	Festgestellt gemäß Beschluß vom heutigen Tage Delmold,
Zeit und Ort der Auslegung sind mindestens 1 Tag vor der Auslegung ortsüblich bekannt gemacht worden.	Bezirksregierung Delmold -Planfeststellungsbehörde-
Stadt (Dienststapel)	Im Auftrag (Dienststapel)
..... (Unterschrift) (Unterschrift)

Zugehöriger Entwurf

Bielefeld, 06.07.2009 Der Leiter der Regionalniederlassung Ostwestfalen-Lippe ges. i.A. Hans-Horbert Oldemeyer	Aufgestellt	Gelsenkirchen, 22.07.2009 Landesbetriebes Straßen NRW ges. i.A. Dirk Schmidt	Geprüft
--	-------------	--	---------

Regionalniederlassung Ostwestfalen-Lippe
 Stapenhorststraße 119, 33615 Bielefeld

Straße	von NK / Abschnitt	nach NK / Abschnitt	Stationsbereich	Projekt-Nr.
B 65	3718049 , 70	3719094, 98	0,297 - 0,137	04-0038
Nächster Ort:	Minden			Umlage 14 Blatt Nr. 6
Neubau der B 65 Ic Südumgehung Minden				Bau-Nr. Bergstraße / Schülerstraße Erzucht für Erreicht durch
Planfeststellung				Ausbauquerschnitt Maßstab 1 : 50
ges. Bau-km	1+025 - 5+750			
Grundplan erstellt	Datum	Zeichen	Nr.	Art der Änderung
09/2002	FCVS			
bearbeitet	09/2013	Adomeit		
gezeichnet	09/2013	Sparrnuth		
geprüft	09/2013	Old		
Bielefeld, 30.09.2013 Der Leiter der Regionalniederlassung Ostwestfalen-Lippe i.A. (Oldemeyer) Regierungsbaudirektor				Aufgestellt