


### Ausbauquerschnitt Häverstädter Weg

Deckenaufbau gemäß RStO-01, Bauklasse VI, Zeile 1.0

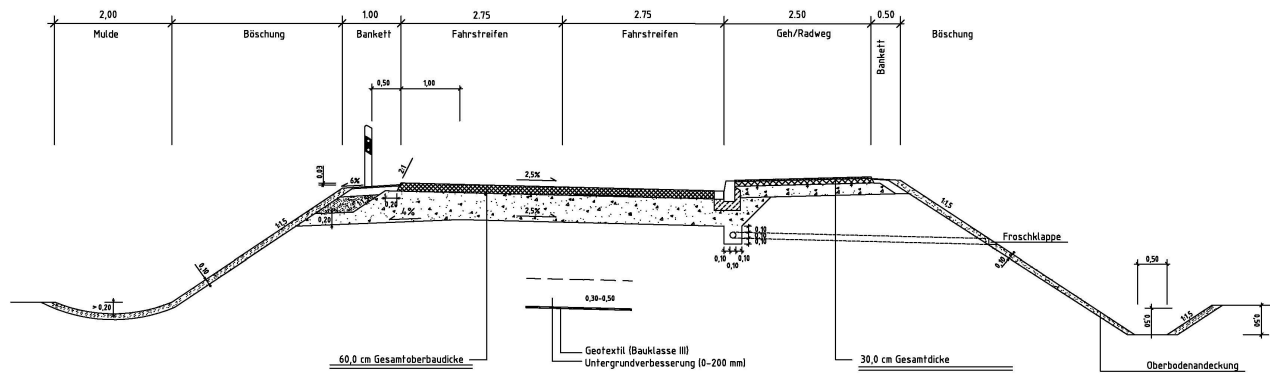

Salzungsgemäß ausgelegt in der Zeit vom bis in der Stadt Zeit und Ort der Auslegung sind mindestens 1 Tag vor der Auslegung ortsüblich bekannt gemacht worden. Stadt (Dienstort) ..... (Unterschrift)	Festgestellt gemäß Beschluss vom heutigen Tage Detmold, ..... Bezirksregierung Detmold -Planfeststellungsbehörde- Im Auftrag (Dienstort) ..... (Unterschrift)
<b>Zugehöriger Entwurf</b>	
Bielefeld, 06.07.2009 Der Leiter des Regionalniederlassung Ostwestfalen-Lippe ges. i.A. Hans-Herbert Oldemeyer	Aufgestellt Gelsenkirchen, 22.07.2009 Landesbetrieb Straßen NRW Gepr. i.A. Dirk Schmidt

<b>Regionalniederlassung Ostwestfalen-Lippe</b> Stapelhorststraße 119, 33615 Bielefeld 				
Straße	von NK / Abschnitt	nach NK / Abschnitt	Stationsbereich	Projekt-Nr.
B 65	3718049, 70	3719094, 98	0,297 - 0,137	04-0038
Nächster Ort:	Minden			Umlage 14 Blatt Nr. 7
<b>Neubau der B 65 Ic</b> Südumgehung Minden				Bau-Nr. Häverstädter Weg Ersatz für: Ersetzt durch:
<b>Planfeststellung</b> ges. Bau-km 1+025 - 5+750 Ausbaquerschnitt Maßstab 1 : 50				
ges. Bau-km	Datum	Zeichen	Nr.	Art der Änderung
Grundplan	09/2002	FCV5		
arbeitet	09/2013	Adamek		
gezeichnet	09/2013	Sparruth		
geprüft	09/2013	Old		
Bielefeld, 30.09.2013 Der Leiter der Regionalniederlassung Ostwestfalen-Lippe i.A. (Oldemeyer) Regierungsbaudirektor		Aufgestellt		