


Ausbauquerschnitt K 19 Mindener Straße

Deckenaufbau gemäß RStO-01, Bauklasse III, Zeile 1.0

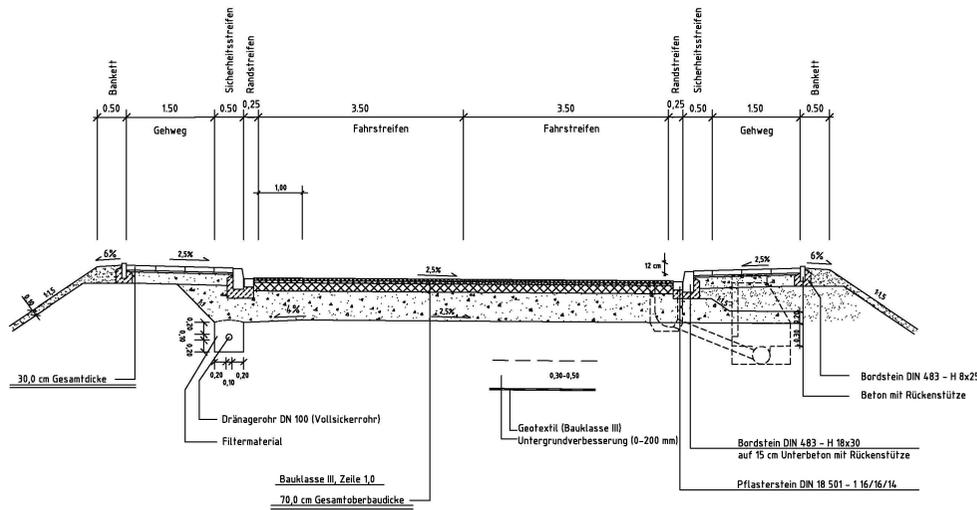

Bauklasse III, Zeile 1.0

70,0 cm Gesamtoberbaudicke

Satzungsgemäß ausgelegt in der Zeit vom bis in der Stadt	Festgestellt gemäß Beschluss vom heutigen Tage Dietmold,
Zeit und Ort der Auelegung sind mindestens 1 Tag vor der Auelegung ortsüblich bekannt gemacht worden.	Bezirksregierung Dietmold -Planfeststellungsbehörde-
Stadt (Dienstort)	Im Auftrag (Dienstort)
..... (Unterschrift) (Unterschrift)

Zugehöriger Entwurf

Bielefeld, 06.07.2009 Der Leiter der Regionalniederlassung Ostwestfalen-Lippe gez. I.A. Hans-Horbert Oldemeyer	Aufgestellt	Gelsenkirchen, 22.07.2009 Landesbetriebes Straßen NRW gez. I.A. Dirk Schmidt	Geprüft
--	-------------	--	---------

Regionalniederlassung Ostwestfalen-Lippe
Stratenhorststraße 119, 33615 Bielefeld

Straßen.NRW
Landesbetrieb Straßen NRW

Straße	von NK / Abschnitt	nach NK / Abschnitt	Stationsbereich	Projekt-Nr.
B 65	3718049, 70	3719094, 98	0,297 - 0,137	04-0038
Nächster Ort:	Minden			Umlage 14 Blatt Nr. 8
Neubau der B 65 Ic Südumgehung Minden				Bezeichnung: K 19 Mindener Straße Erstellt für: Ersteller durch:
Planfeststellung				Ausbauquerschnitt
ges. Bau-km	1+025 - 5+750			Maßstab 1 : 50
Grundplan	Datum	Zeichen	Nr.	Art der Änderung
09/2002	09/2002	FCVS		
bearbeitet	09/2003	Adamek		
gezeichnet	09/2003	Sparruth		
geprüft	09/2003	Oldm		

Bielefeld, 30.09.2013
Der Leiter der Regionalniederlassung Ostwestfalen-Lippe
i.A.
(Oldemeyer)
Regierungsbaudirektor

Aufgestellt