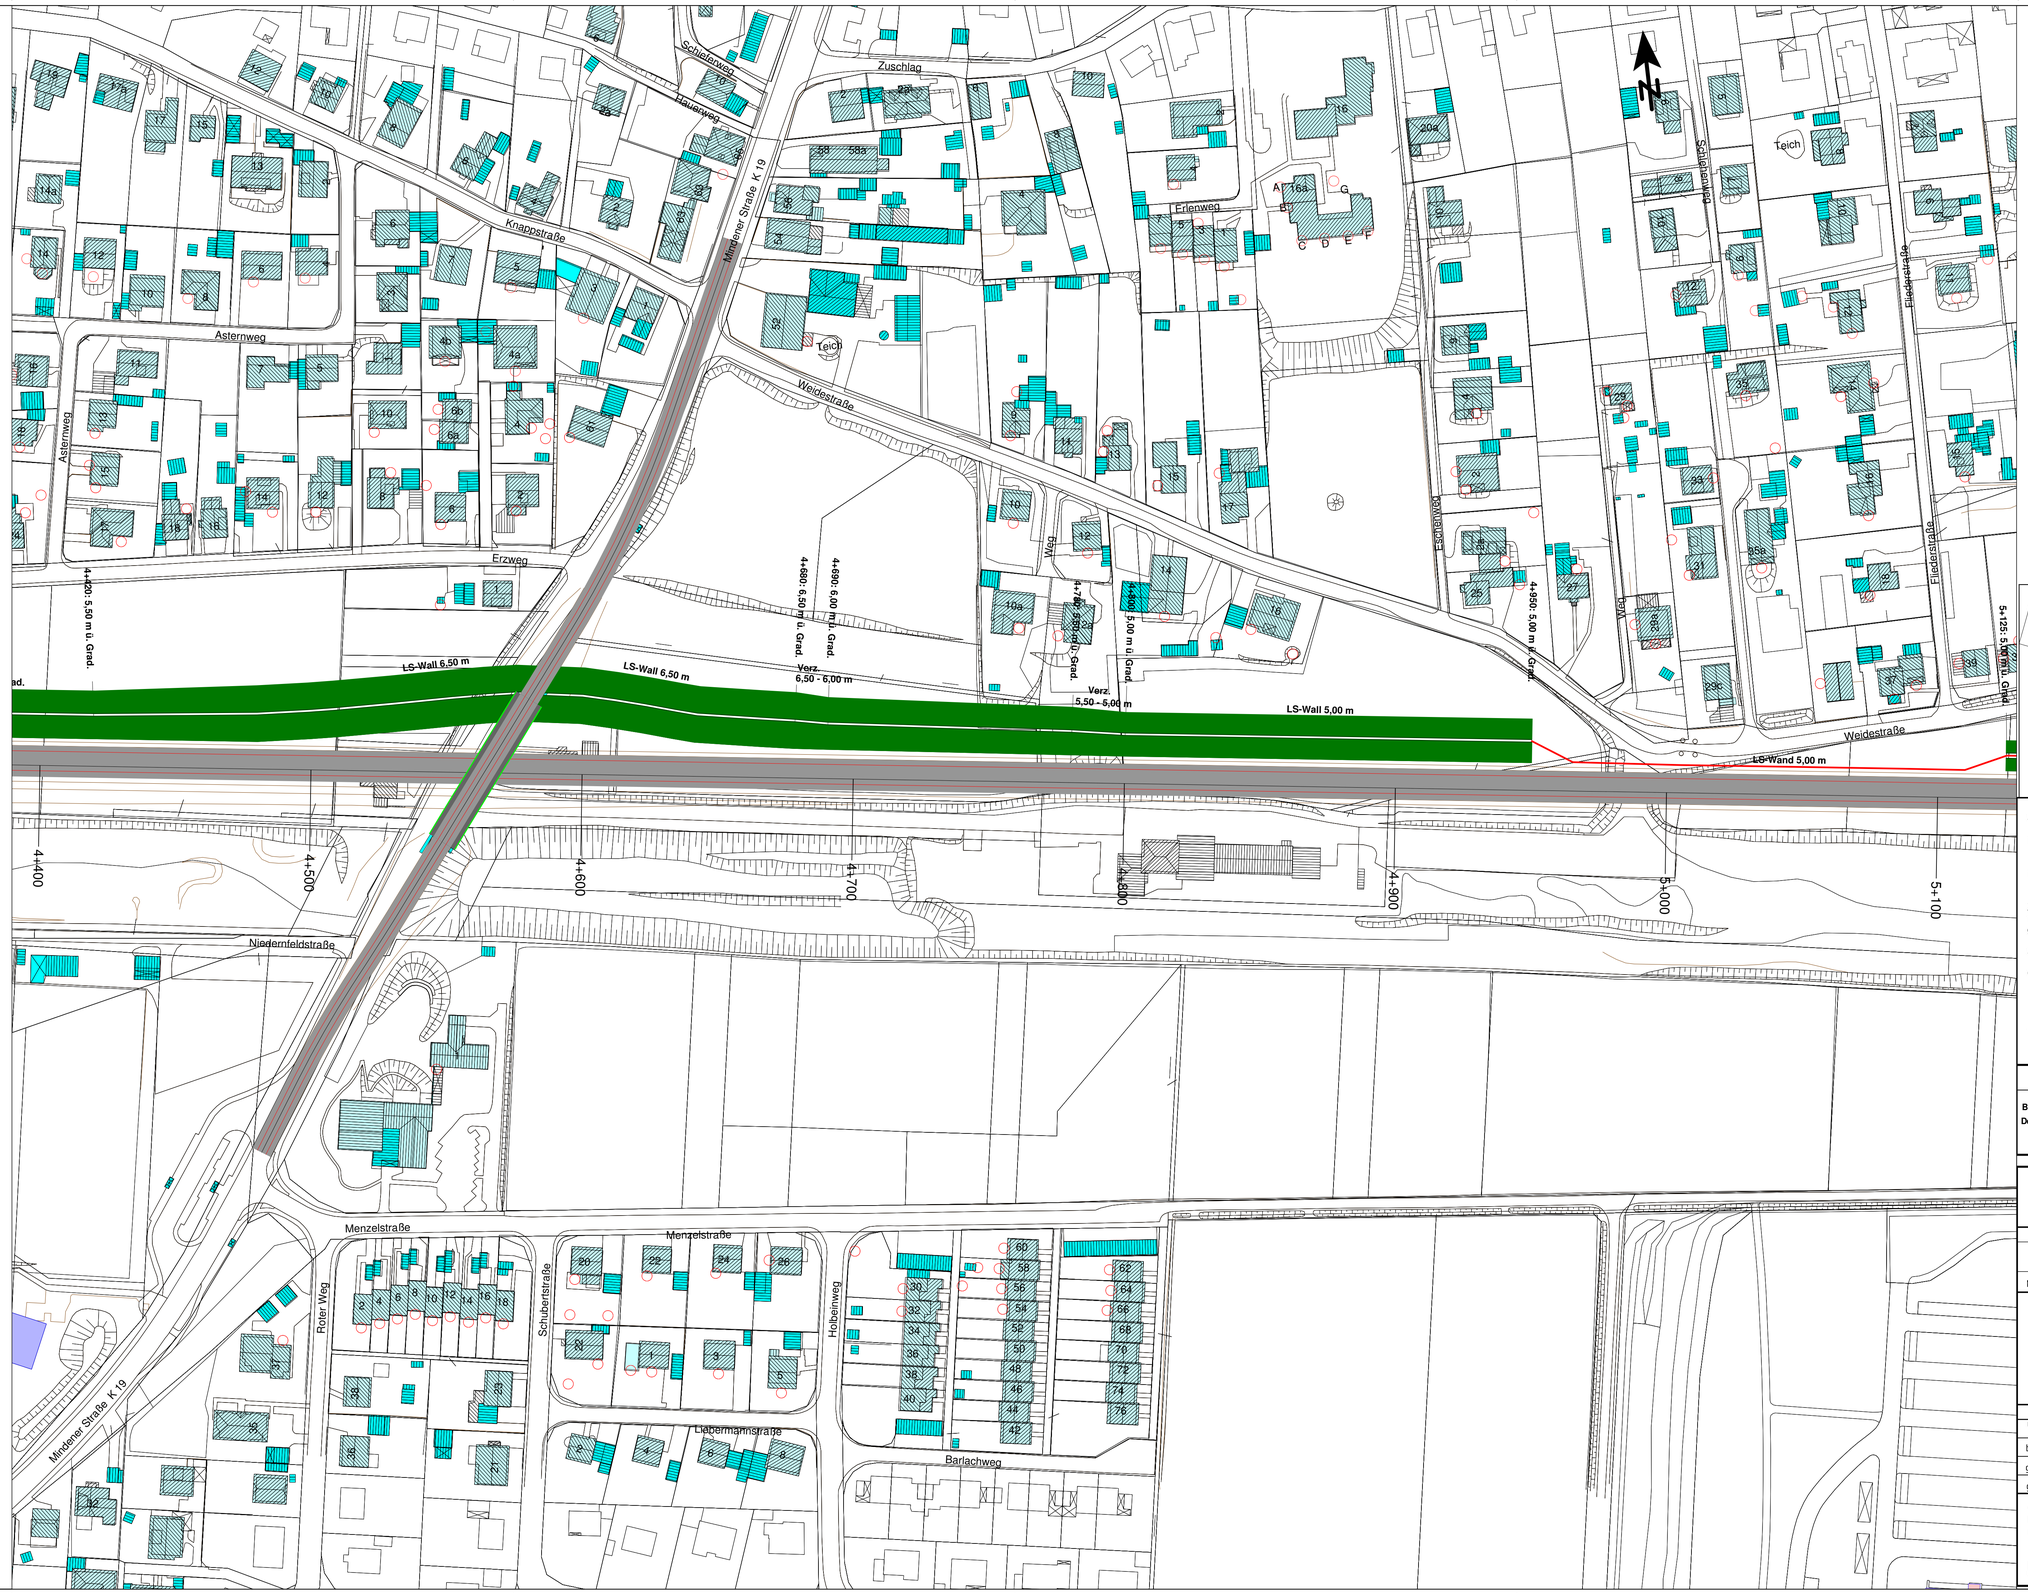

Zeichenerklärung

- Straßenachse
- Emission Straße
- Straße
- Mittelstreifen
- Brücke
- Hauptgebäude
- Nebengebäude
- Schule
- Krankenhaus
- Wand
- Wall
- Höhenlinie

Ergebnisse

I	58 50	Stockwerke mit Beurteilungspegel Tag/Nacht in dB(A)
II	59 51	lautester Pegel am Gebäude mit Überschreitung IGW
III	60 52	

- Außenwohnbereich ohne Überschreitung IGW
- Außenwohnbereich mit Überschreitung IGW
- Fassade mit Grenzwertüberschreitung

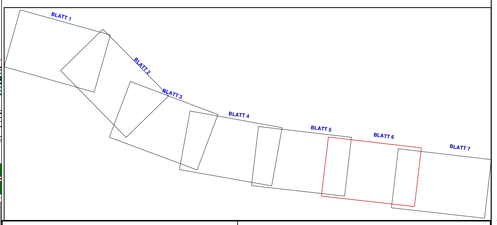

Satzungsgemäß ausgelegen

in der Zeit vom
bis

in der Stadt

Zeit und Ort der Auslegung sind mindestens 1 Tag vor der Auslegung ortsüblich bekannt gemacht worden.

Stadt

(Dienstsiegel)

.....
(Unterschrift)

Festgestellt gemäß Beschluß vom heutigen Tage

Detmold, ...

Bezirksregierung Detmold
-Planfeststellungsbehörde-

Im Auftrag

(Dienstsiegel)

.....
(Unterschrift)

Zugehöriger Entwurf

Aufgestellt	Geprüft
Bielefeld, 06.07.2009	Gelsenkirchen, 22.07.2009
Der Leiter des Regionalniederlassung Ostwestfalen-Lippe	Landesbetriebes Straßen NRW
gez. i.A. Hans-Herbert Oldemeyer	gez. i. A. Brinkschmidt

Regionalniederlassung Ostwestfalen-Lippe
Stapenhorststraße 119, 33615 Bielefeld

Straßen.NRW.
Landesbetrieb Straßenbau Nordrhein-Westfalen

Straße	von NK / Abschnitt	nach NK / Abschnitt	Stationsbereich
B 65	3718049 , 70	3719094, 98	0,297 - 0,137

Nächster Ort : Minden

Projekt-Nr. 04-0038
Unterlage 17.3
Blatt Nr. 6
Bau-km 1+025 - 5+750
Ersatz für
Ersetzt durch

Planfeststellung für den Neubau der B 65 Ic

Südumgehung Minden
von Bau-km 1+025 bis 5+750

Lageplan zum lärmtechnischen Entwurf
Maßstab 1:1000

	Datum	Zeichen
Grundplan erstellt	09/2002	FCVS
bearbeitet	02/2013	Hoffmeister
gezeichnet	02/2013	Hoffmeister
geprüft	02/2013	Haase

Nr.	Art der Änderung	Datum	Name

Aufgestellt:
Bielefeld,15.03.2013
Der Leiter der Regionalniederlassung Ostwestfalen-Lippe
i.A.
Oldemeyer