
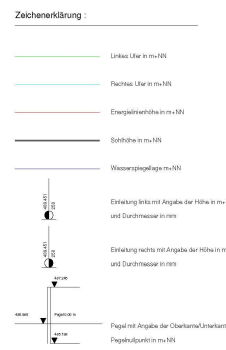


Wassermenge Q	m³/s
Fließgeschw.	m/s
Sohlpfalle	o/oo
Rechtes Ufer	m+NN
Linkes Ufer	m+NN
Wasserspiegel	m+NN
Tiefe	m
Sohlhöhe	m+NN
Profil-km	

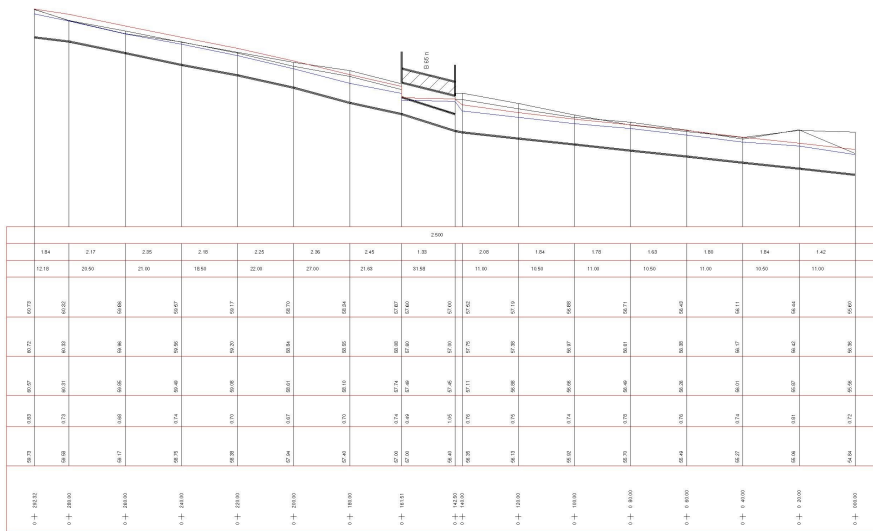

Satzungsgemäß ausgelegen
in der Zeit vom
bis
in der Stadt

Festgestellt gemäß Beschluss vom heutigen Tage
Detmold,
Bezirksregierung Detmold
Planfeststellungsbehörde
Im Auftrag
(Dienstsigel)
(Unterschrift)

Zugehöriger Entwurf

Bielefeld, 06.07.2009 **Aufgestellt** Gelsankirchen, 22.07.2009 **Geprüft**
Der Leiter des Regionalniederlassung Ostwestfalen-Lippe Landesbetrieb Straßen NRW
gez. I.A. Hans-Herbert Odemeyer gez. I.A. Dirk Schwick

Regionalniederlassung Ostwestfalen-Lippe
Stapenhardtstraße 119, 33615 Bielefeld

Straßen.NRW
Landesbetrieb Straßen NRW

Straße	von NK / Abschnitt	nach NK / Abschnitt	Stationsbereich	Projekt-Nr.
B 65	3718049, 70	3719094, 98	0,297 - 0,137	04-0038
Nächster Ort:	Minden			Vertrag 18,5 Blatt Nr. 2
Neubau der B 65 lc Südumgehung Minden Dürzer Mühlenbach				Querschnitt 3+429 Etwir für: <input type="checkbox"/> Entwir durch: <input type="checkbox"/>
Planfeststellung				Längsschnitt Maßstab 1:1000/100
ges. Bau-km	1,4025 - 5,1750			
Grundplan	Datum	Zeichen	Nr.	Art der Änderung
maßstab	09/2002	FCVS		
bearbeitet	02/2013	Adomell		
gezeichnet	02/2013			
geprüft	09/2013	Olm		

Bielefeld, 30.09.2013 **Aufgestellt**
Der Leiter der Regionalniederlassung Ostwestfalen-Lippe
i.A. *[Signature]*
Odemeyer
Regierungsbaudirektor