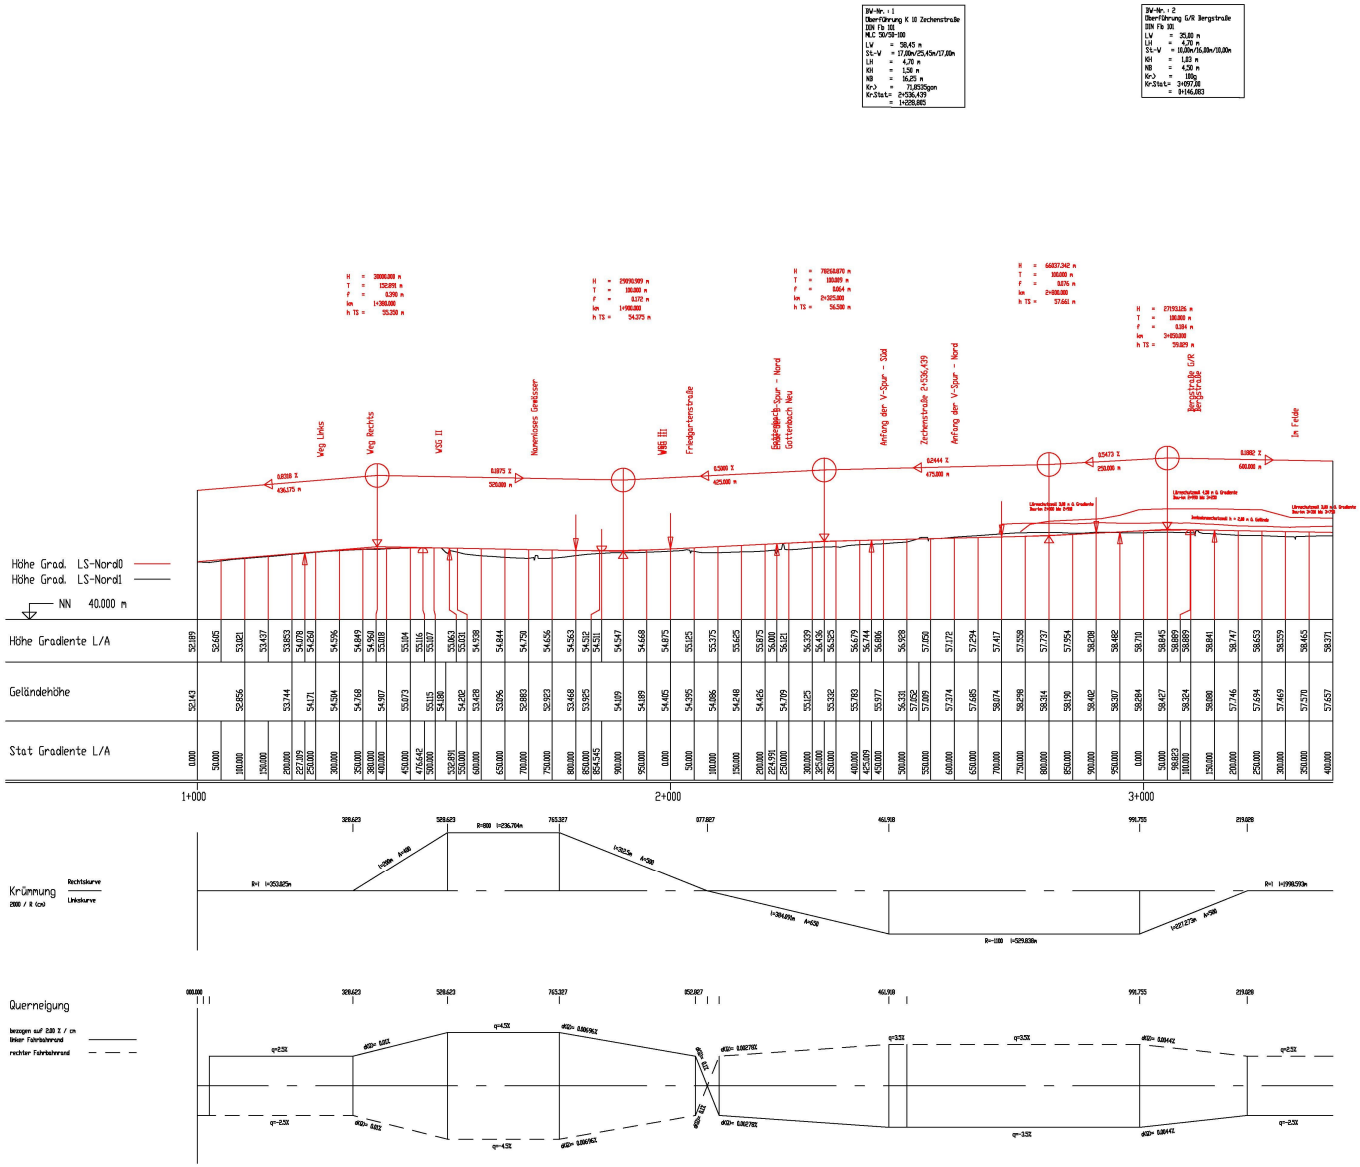

Satzungsgemäß ausgelegen	Festgestellt gemäß Beschluß vom heutigen Tage
in der Zeit vom bis	
in der Stadt	Detmold, ...
Zeit und Ort der Auslegung sind mindestens 1 Tag vor der Auslegung ortsüblich bekannt gemacht worden.	Bezirksregierung Detmold -Planfeststellungsbehörde-
Stadt	Im Auftrag
(Dienstsiegel)	(Dienstsiegel)
.....	.....
(Unterschrift)	(Unterschrift)

Zugehöriger Entwurf

Aufgestellt	Geprüft
Bielefeld, 06.07.2009	**Gelsenkirchen,** 22.07.2009
Der Leiter des Regionalniederlassung Ostwestfalen-Lippe	**Landesbetriebes Straßen NRW**
gez. i.A. Hans-Herbert Oldemeyer	gez. i. A. Brinkschmidt

Regionalniederlassung Ostwestfalen-Lippe
Stapenhorststraße 119, 33615 Bielefeld

Straßen.NRW.
Landesbetrieb Straßenbau Nordrhein-Westfalen

Straße	von NK / Abschnitt	nach NK / Abschnitt	Stationsbereich
B 65	3718049 , 70	3719094, 98	0,297 - 0,137

Nächster Ort: Minden

Projekt-Nr. 04-0038
Unterlage 4 Blatt Nr. 1
Bau-km 1+000 - 3+400
Ersetzt für / Ersetzt durch

Neubau der B 65 lc
Südumgehung Minden

Planfeststellung

Übersichtshöhenplan
ges. Bau-km 1+025 - 5+750
Maßstab 1 : 5000/500

	Datum	Zeichen	Nr.	Art der Änderung	Datum	Name
Grundplan erstellt	09/2002	FCVS				
bearbeitet	09/2013	Adonell				
gezeichnet	09/2013					
geprüft	09/2013	Ohl				

Bielefeld, 30.09.2013 **Aufgestellt**
Der Leiter der Regionalniederlassung Ostwestfalen-Lippe
I.A.
(Oldemeyer)
Regierungsbaudirektor