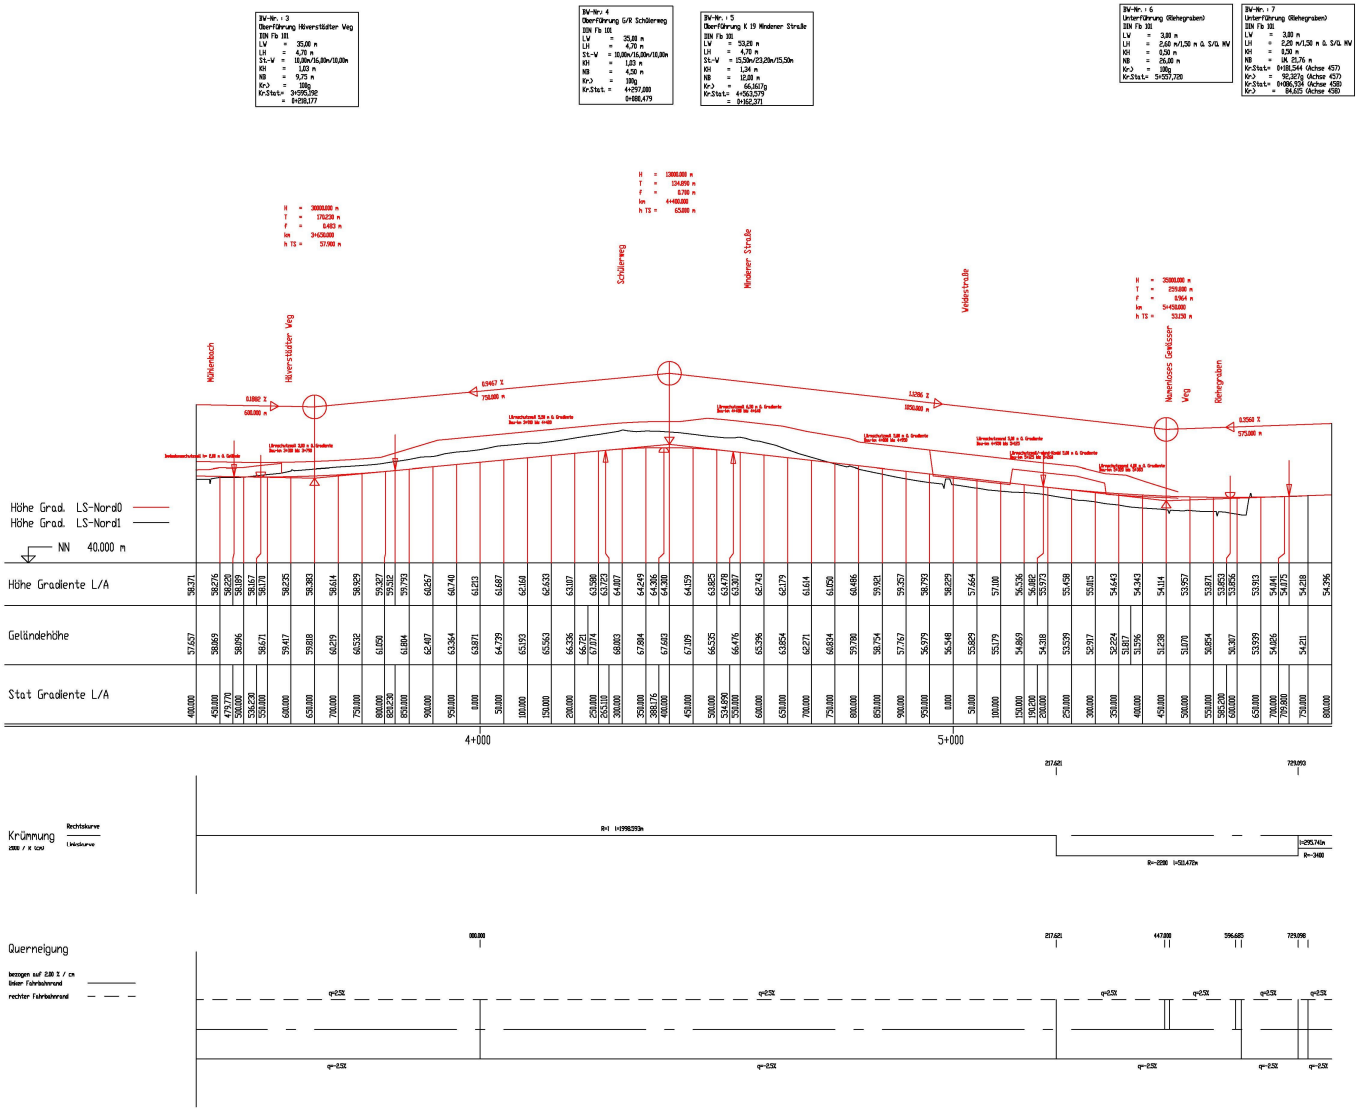

Satzungsgemäß ausgelegen	Festgestellt gemäß Beschluß vom heutigen Tage
in der Zeit vom bis	
in der Stadt	Detmold, ...
Zeit und Ort der Auslegung sind mindestens 1 Tag vor der Auslegung ortsüblich bekannt gemacht worden.	Bezirksregierung Detmold -Planfeststellungsbehörde-
Stadt	Im Auftrag
(Dienstsiegel)	(Dienstsiegel)
..... (Unterschrift)	..... (Unterschrift)

Zugehöriger Entwurf

Aufgestellt	Geprüft
Bielefeld, 06.07.2009	Gelsenkirchen, 22.07.2009
Der Leiter des Regionalniederlassung Ostwestfalen-Lippe	Landesbetriebes Straßen NRW
gez. i.A. Hans-Herbert Oldemeyer	gez. i. A. Brinkschmidt

Regionalniederlassung Ostwestfalen-Lippe
Stapenhorststraße 119, 33615 Bielefeld

Straßen.NRW.
Landesbetrieb Straßenbau Nordrhein-Westfalen

Straße	von NK / Abschnitt	nach NK / Abschnitt	Stationsbereich	Projekt-Nr.	
B 65	3718049 , 70	3719094, 98	0,297 – 0,137	04-0038	
Nächster Ort: Minden				Unterlage 4	Blatt Nr. 2
				Bau-km 3+400 - 5+800	
				Ersatz für	Ersatz durch

Neubau der B 65 lc
Südumgehung Minden

Planfeststellung

Übersichtshöhenplan

ges. Bau-km 1+025 - 5+750

Maßstab 1 : 5000/500

	Datum	Zeichen	Nr.	Art der Änderung	Datum	Name
Grundplan erstellt	09/2002	FCVS				
bearbeitet	09/2013	Adonell				
gezeichnet	09/2013					
geprüft	09/2013	Ohl				

Bielefeld, 30.09.2013 **Aufgestellt**
Der Leiter der Regionalniederlassung Ostwestfalen-Lippe
i.A.
(Oldemeyer)
Regierungsbaudirektor