


Lageplan 5.1.10.2 zum Bauwerksverzeichnis

Netzknotennummer: 3719087

RNL: Ostwestfalen-Lippe 0574

Meisterei: SM Minden 057414

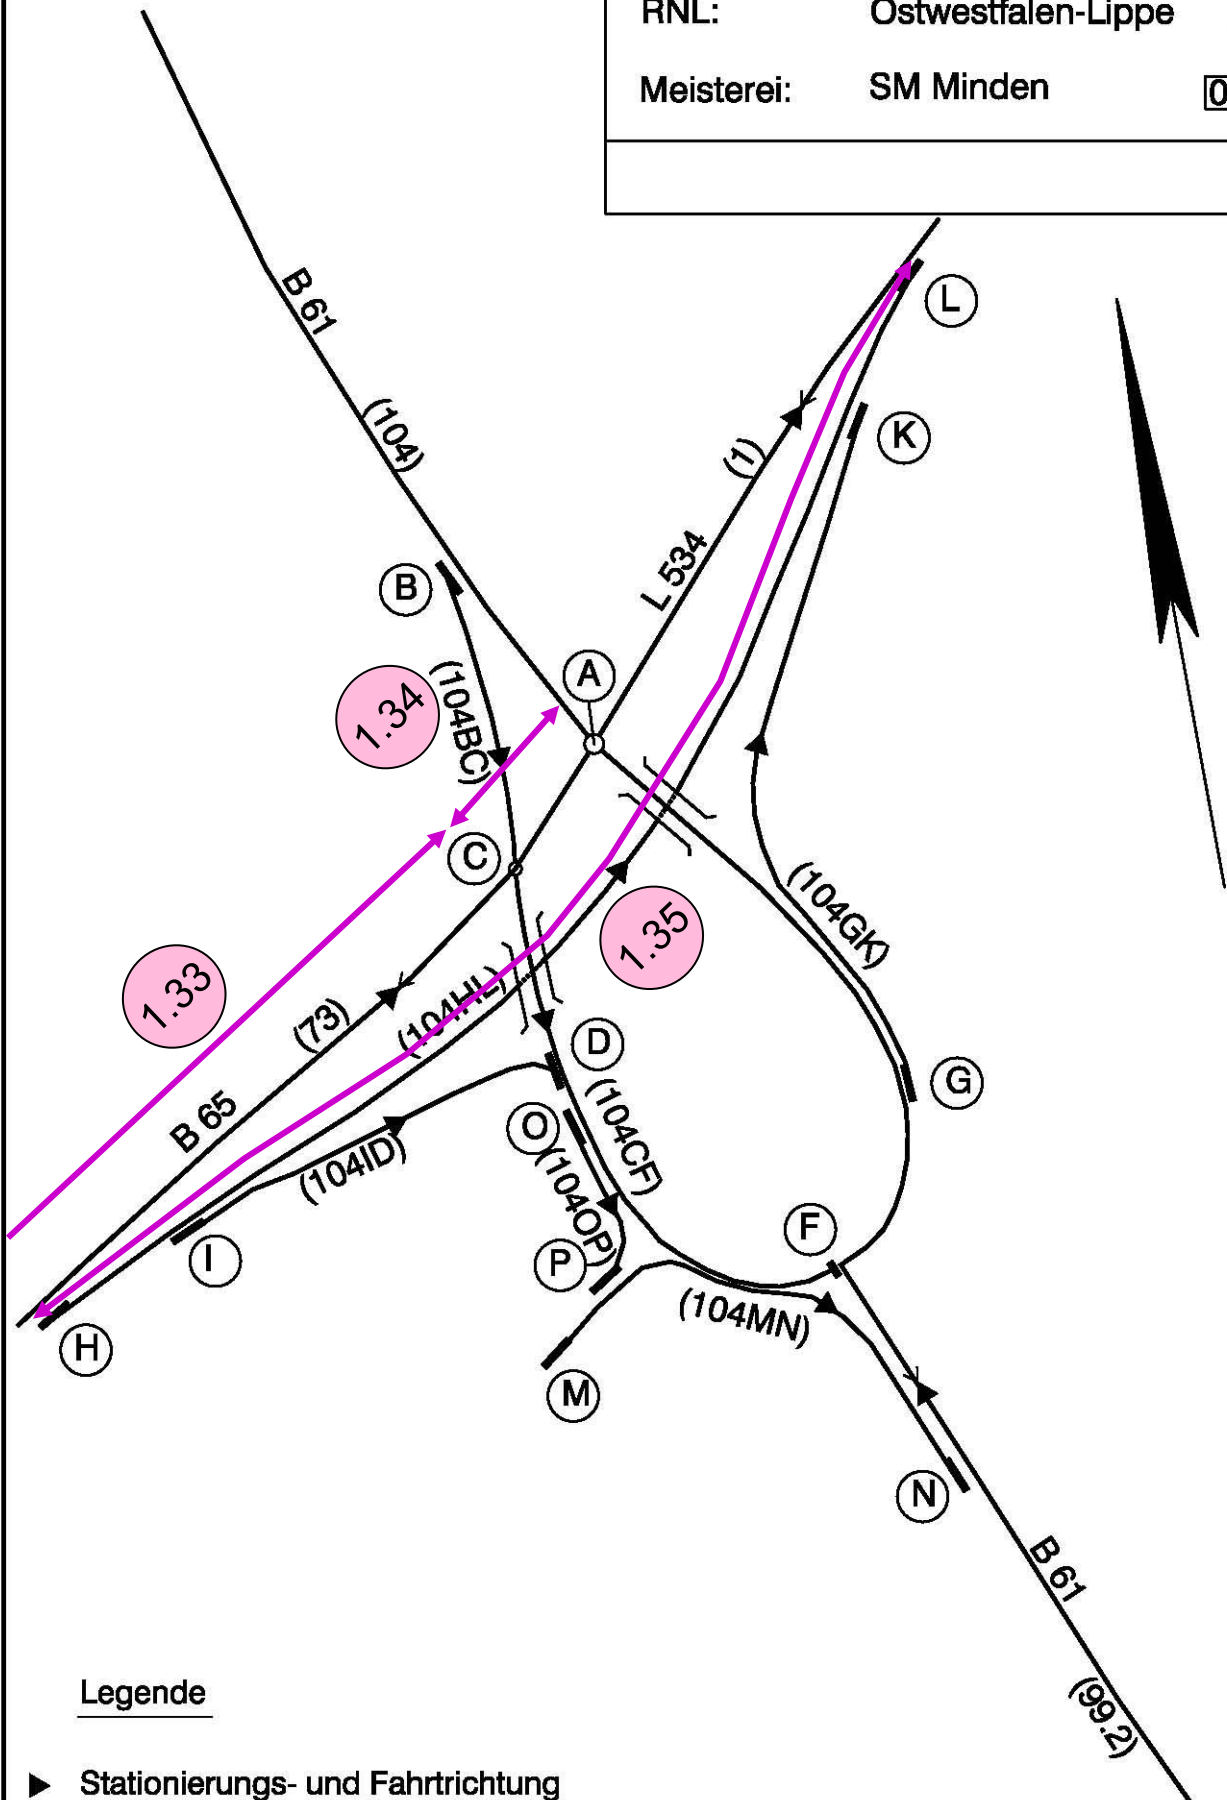

Legende

- ▶ Stationierungs- und Fahrtrichtung
- ▷ Stationierungsrichtung
- > nur Fahrtrichtung

Januar 2008