


E13	K6
Extensivgrünland und Kleingewässer mit Ufergebüsch bei Eickhorst (2,77 ha)	

Hinweis:
Diese Maßnahme ist bereits realisiert.

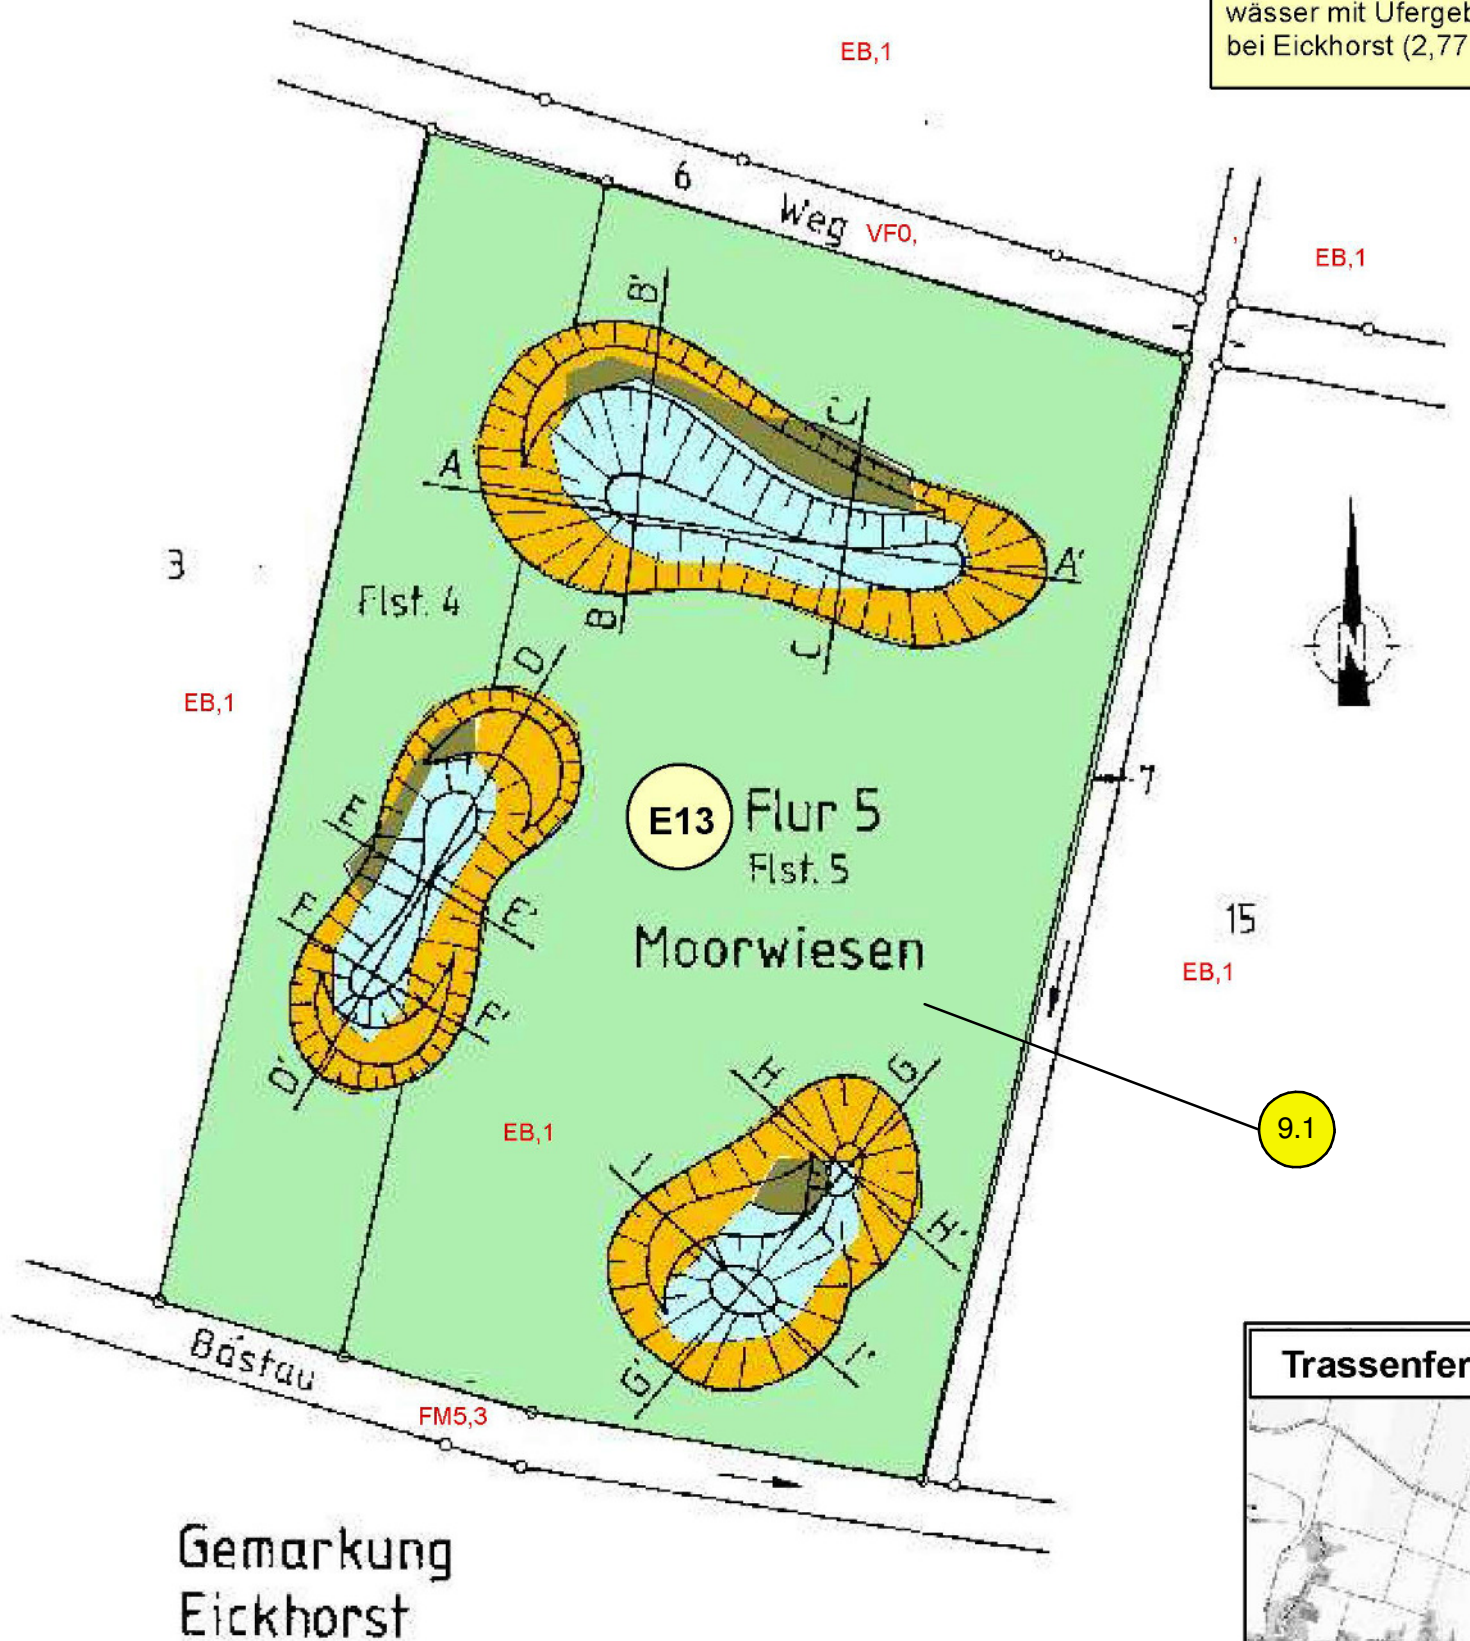


ZEICHENERKLÄRUNG:

Inhalte des landschaftspflegerischen Begleitplans

- 1.1 A/E Kompensationsmaßnahmen
- Art der Maßnahme: (A=Ausgleich / E=Ersatz) (G=Gestaltung / S=Schutz)

1.1 lfd. Nr. im Bauwerksverzeichnis allgemeiner Teil

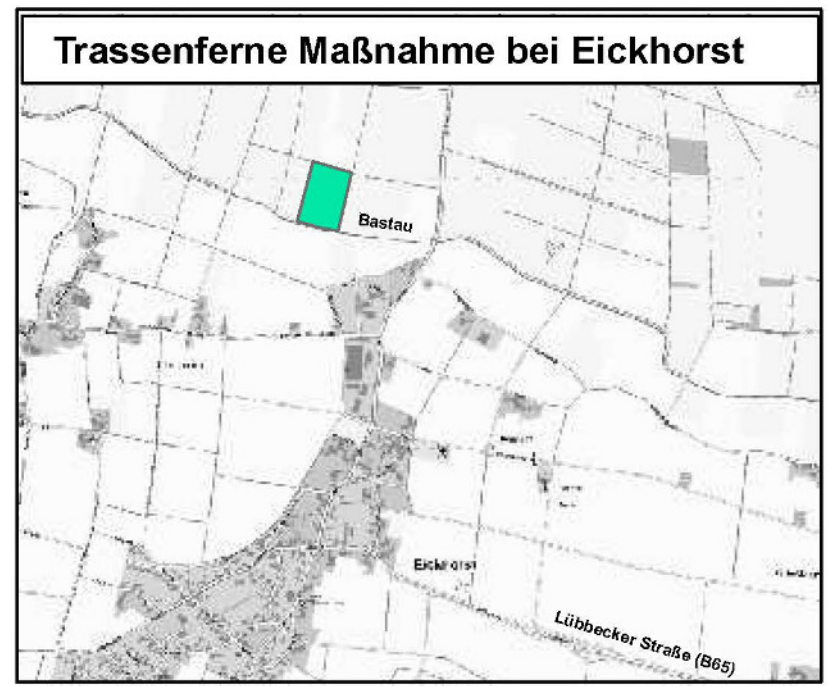

M. = 1:1000

Satzungsgemäß ausgelegen in der Zeit vom bis in der Stadt	Festgestellt gemäß Beschluß vom heutigen Tage Detmold, Bezirksregierung Detmold -Planfeststellungsbehörde- Im Auftrag (Dienstsiegel) (Unterschrift)
Zeit und Ort der Auslegung sind mindestens 1 Tag vor der Auslegung ortsüblich bekannt gemacht worden.	
Stadt (Dienstsiegel) (Unterschrift)	

Zugehöriger Entwurf

Aufgestellt Bielefeld, 06.07.2009 Der Leiter des Regionalniederlassung Ostwestfalen-Lippe gez. i.A. Hans-Herbert Oldemeyer	Geprüft Gelsenkirchen, 22.07.2009 Landesbetriebes Straßen NRW gez. i. A. Brinkschmid
---	---

Regionalniederlassung Ostwestfalen-Lippe
Stapenhorststraße 119, 33615 Bielefeld

Straßen.NRW.
Landesbetrieb Straßenbau Nordrhein-Westfalen

Straße	von NK / Abschnitt	nach NK / Abschnitt	Stationsbereich	Projekt-Nr.
B 65	3718049, 70	3719094, 98	0,297 - 0,137	04-0038
Nächster Ort: Minden				Unterlage
				5.1
				Blatt Nr.
				9
Neubau der B 65 Ic Südumgehung Minden von Bau-km 1+025 bis 5+750				
Planfeststellung				
ges. Bau-km: 1+025 - 5+750				Lageplan zum Bauwerksverzeichnis Ausgleichsfläche außerhalb des Trassenbereichs
				Maßstab
				1:1000

	Datum	Zeichen	Nr.	Art der Änderung	Datum	Name
Grundplan erstellt	09/2002	FCVS				
bearbeitet	09/2013	Adomeit				
gezeichnet	09/2013	Tirge				
geprüft	09/2013	Olm				

Bielefeld, 30.09.2013
Der Leiter der Regionalniederlassung Ostwestfalen-Lippe

Aufgestellt
i.A. *Oldemeyer*
(Oldemeyer)
Regierungsbaudirektor