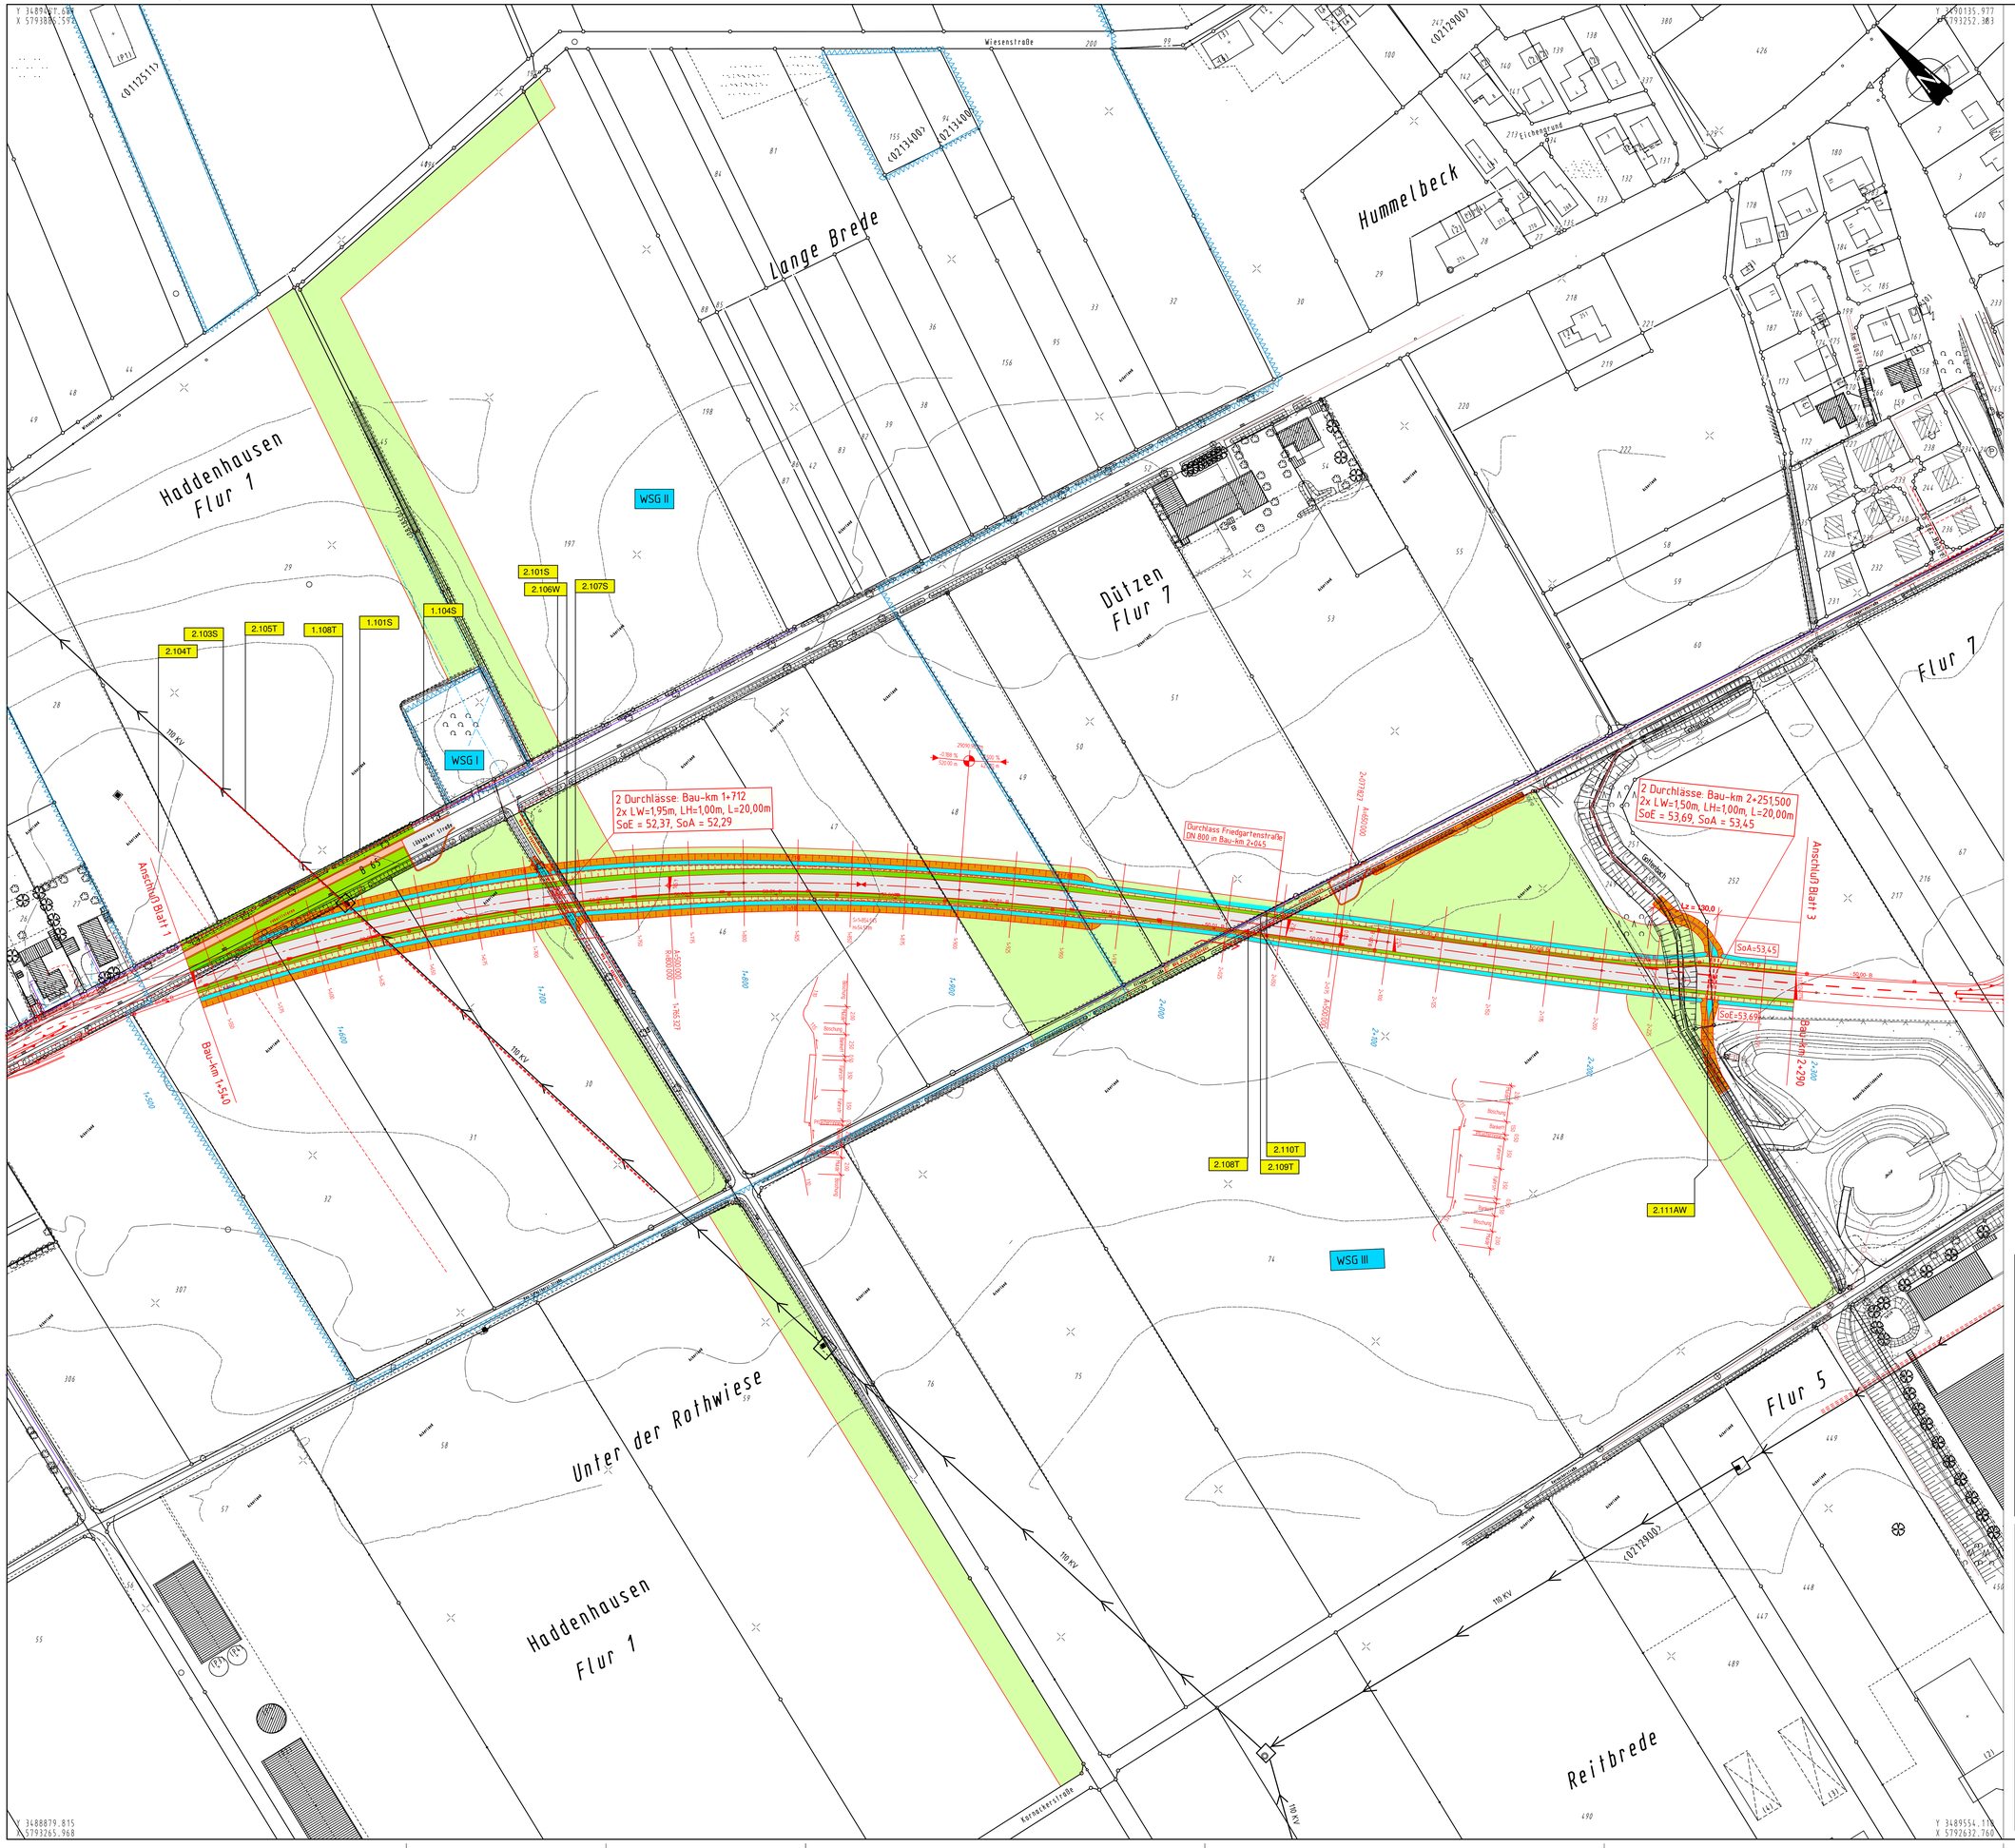

ZEICHENERKLÄRUNG:

Zufahrt

Bankett — Einschnittböschung, Entwässerungsmulde, Hochbord, Fahrbahn

Bankett — komb. Geh- u. Radweg, Wartefläche

Bankett — Dammböschung, Wirtschaftsweg

Bankett

Rekultivieren

Geplante Stützmauer

Geplanter Abbruch

Neigungsbrechpunkt

2,5% Fahrbahnquerneigung

DN 300 DN 400 Sammelleitung

1.101 S lfd. Nr. im Bauwerksverzeichnis Versorgungsleitungen

S = Stromleitung

F = Fernmeldeleitung

K = Kommunikationsleitung

W = Wasserleitung

G = Gasleitung

Aw = Abwasserleitung

Satzungsgemäß ausgelegen

in der Zeit vom

bis

in der Stadt

Zeit und Ort der Auslegung sind mindestens 1 Tag vor der Auslegung ortsüblich bekannt gemacht worden.

Stadt

(Dienstsiegel)

.....

(Unterschrift)

Festgestellt gemäß Beschluß vom heutigen Tage

Detmold, ...

Bezirksregierung Detmold
-Planfeststellungsbehörde-

Im Auftrag

(Dienstsiegel)

.....

(Unterschrift)

Zugehöriger Entwurf

Aufgestellt	Geprüft
Bielefeld, 06.07.2009	Gelsenkirchen, 22.07.2009
Der Leiter des Regionalniederlassung Ostwestfalen-Lippe	Landesbetriebes Straßen NRW
gez. i.A. Hans-Herbert Oldemeyer	gez. i. A. Brinkschmidt

Regionalniederlassung Ostwestfalen-Lippe

Stapenhorststraße 119, 33615 Bielefeld

Straßen.NRW. Landesbetrieb Straßenbau Nordrhein-Westfalen

Straße	von NK / Abschnitt	nach NK / Abschnitt	Stationsbereich
B 65	3718049, 70	3719094, 98	0,297 - 0,137

Nächster Ort: Minden

Projekt-Nr. 04-0038

Unterlage 5.2 Blatt-Nr. 2

Bau-km 1+540 - 2+290

Ersatz für | Ersetzt durch

Neubau der B 65 Ic

Südumgehung Minden
von Bau-km 1+025 bis 5+750

Lageplan zum Bauwerksverzeichnis Versorgungsleitungen

Maßstab 1:1000

Planfeststellung

ges. Bau-km 1+025 - 5+750

	Datum	Zeichen	Nr.	Art der Änderung	Datum	Name
Grundplan erstellt	09/2002	FCVS				
bearbeitet	09/2013	Adomeit				
gezeichnet	09/2013	Tirge				
geprüft	09/2013	Olm				

Bielefeld, 30.09.2013

Aufgestellt

Der Leiter der Regionalniederlassung Ostwestfalen-Lippe

i.A.

(Oldemeyer)
Regierungsbaudirektor