
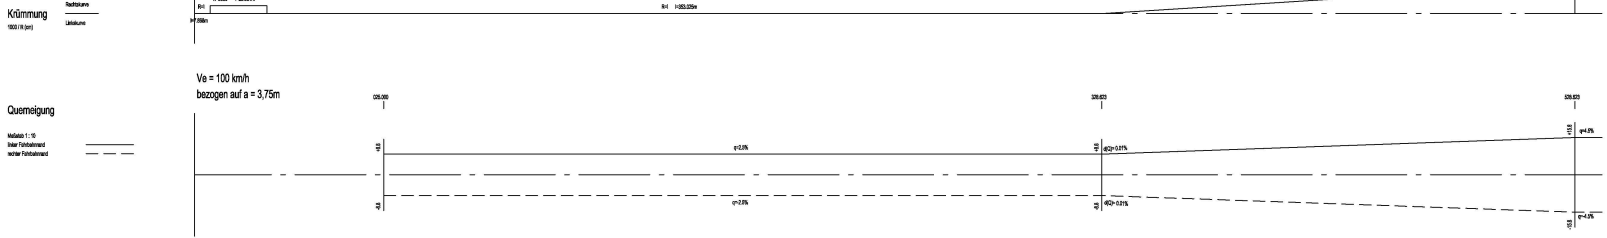


H = 900.00m
 L = 92.07m
 W = 100.00m
 1/15 = 6.67%

Böschung links
 Böschung rechts
 Höhe Grad. LS-Nord0
 Höhe Grad. LS-Nord1
 Höhe Grad. grab01
 NN 45.000 m

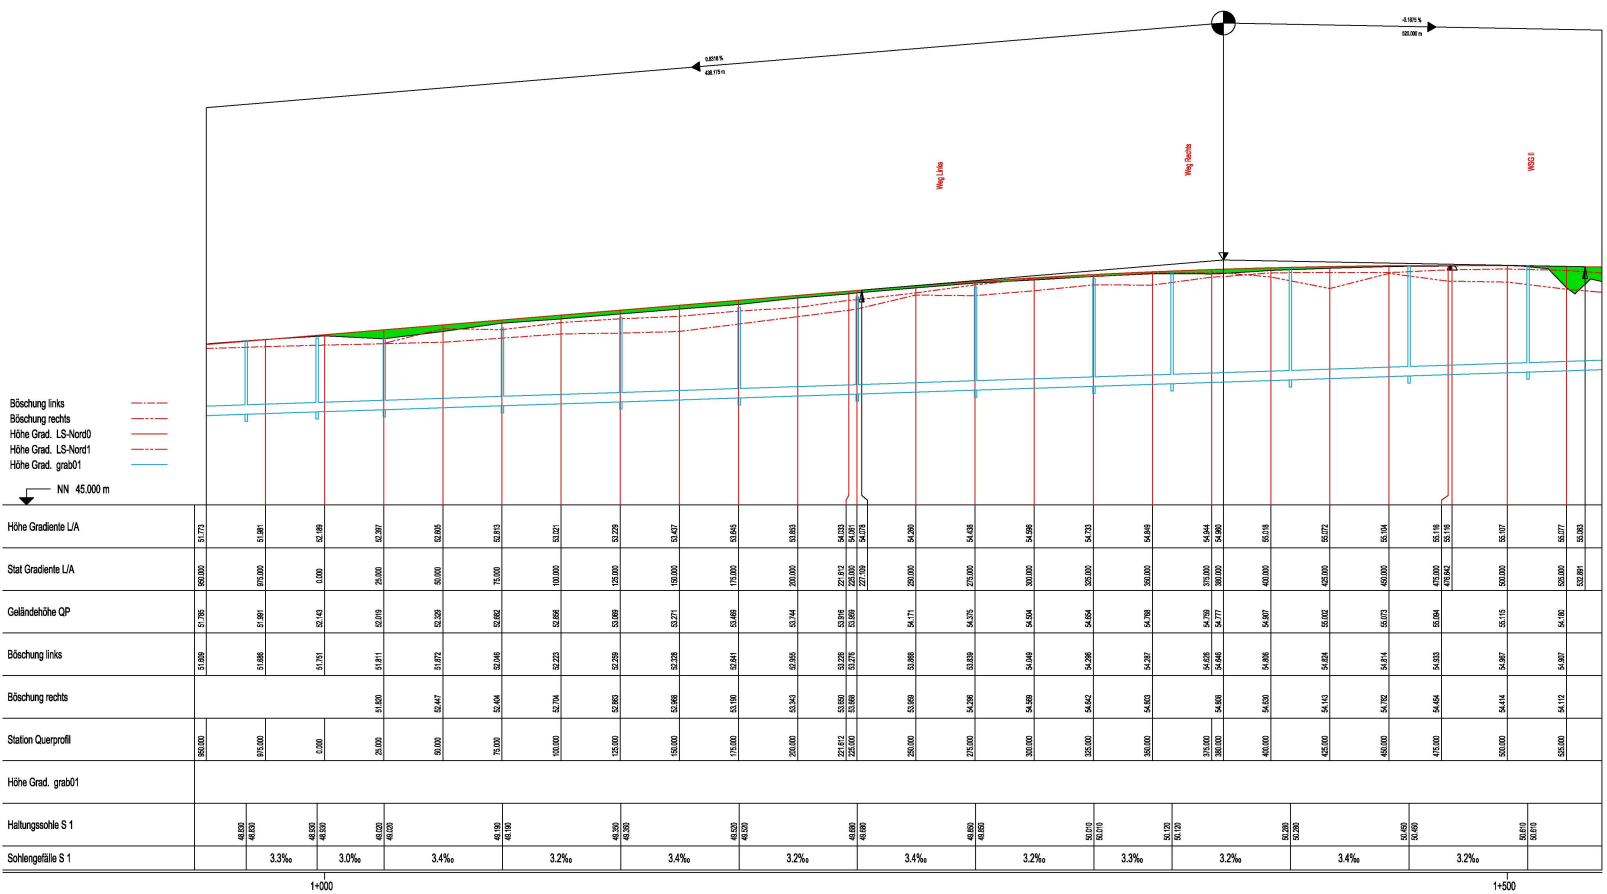

Satzungsgemäß ausgelegen
 In der Zeit vom bis
 In der Stadt
 Zeit und Ort der Auslegung sind mindestens 1 Tag vor der Auslegung öffentlich bekannt gemacht worden.
 Stadt
 (Stempelort)
 (Unterschrift)

Festgestellt gemäß Bescheid vom heutigen Tage
 Delbrück,
 Bezirksregierung Delbrück
 -Planfeststellungsbehörde-
 Im Auftrag
 (Stempelort)
 (Unterschrift)

Zugehöriger Entwurf
 Aufgestellt am 06.07.2009
 Der Leiter der Regionalniederlassung Ostwestfalen-Lippe
 gsc. I.A. Hans-Herbert Odenmeyer

Geprüft am 23.07.2009
 Gelsenkirchen, 23.07.2009
 Landesbetrieb Straßen NRW
 gsc. I. A. Brinkschmitt

Regionalniederlassung Ostwestfalen-Lippe
 Straßen.NRW
 Stäpenhorststraße 119, 33615 Bielefeld
 (Telefonat: 5101000, Telefax: 5101001)

Straße	von NK / Abschnitt	nach NK / Abschnitt	Stationsbereich	Projekt-Nr.	Blatt-Nr.
B 65	3718049, 70	3719094, 98	0,297 - 0,137	04-0038	6

Nächster Ort: Minden
 Kreis: 0-925 - 1-540
 Trasse Nr.: [] []
 Status durch: [] []

Neubau der B 65 Ic Südumgehung Minden
 Höhenplan
 Maßstab: 1:1000/100

gcs. Über-kin	1-025 - 5-750	Art der Änderung		
Grundplan erstellt	09/2002	Zeichen	Nr.	Datum
bearbeitet	09/2013	Abschließ		
gezeichnet	09/2013	Öla		
geprüft	09/2013	Öla		

Planfeststellung
 Bielefeld, 30.09.2013
 Der Leiter der Regionalniederlassung Ostwestfalen-Lippe
 JA
 (Odenmeyer)
 Regierungsbaudirektor

Aufgestellt
 [Signature]
 (Odenmeyer)
 Regierungsbaudirektor