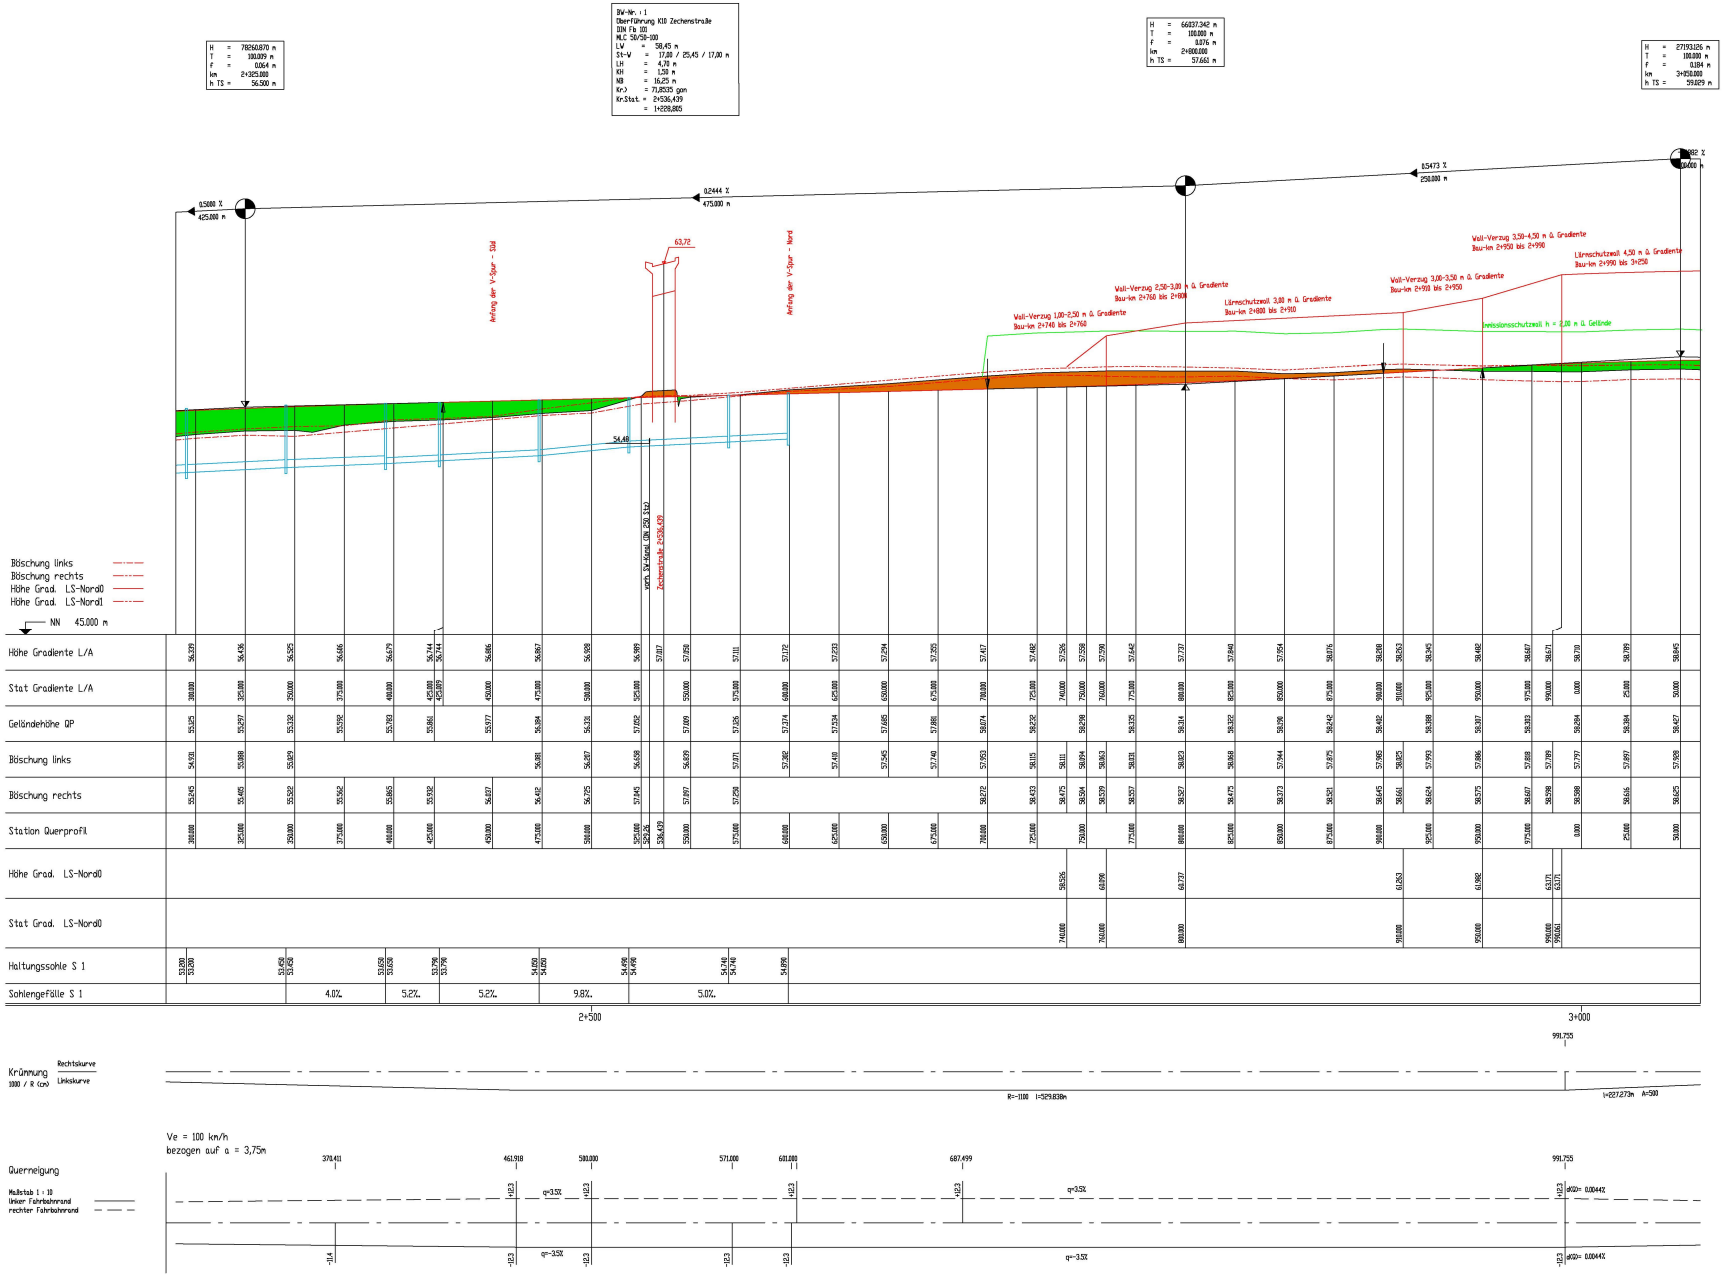

Satzungsgemäß ausgelegen

In der Zeit vom
bis

In der Stadt

Zeit und Ort der Auslegung sind mindestens 1 Tag vor der Auslegung ortsüblich bekannt gemacht worden.

Stadt

(Dienstsiegel)

(Unterschrift)

Festgestellt gemäß Beschluß vom heutigen Tage

Detmold, ...

Bezirksregierung Detmold
-Planfeststellungsbehörde-

Im Auftrag

(Dienstsiegel)

(Unterschrift)

Zugehöriger Entwurf

Aufgestellt	Geprüft
Bielefeld, 06.07.2009	Gelsenkirchen, 22.07.2009
Der Leiter des Regionalniederlassung Ostwestfalen-Lippe	Landesbetriebes Straßen NRW
gez. i.A. Hans-Herbert Oldemeyer	gez. i. A. Strikkschmidt

Regionalniederlassung Ostwestfalen-Lippe
Stapenhorststraße 119, 33615 Bielefeld

Straßen.NRW.
Landesbetrieb Straßenbau Nordrhein-Westfalen

Straße	von NK / Abschnitt	nach NK / Abschnitt	Stationsbereich
B 65	3718049 , 70	3719094, 98	0,297 - 0,197

Nächster Ort : Minden

Projektnr. 04-0038
Leitstelle 6 Blatt Nr. 3
Bau-Lose 2+285 - 3+860
Erstellt für Erstellt durch

Neubau der B 65 lc
Südumgehung Minden

Planfeststellung
pos. Bau-km 1+825 - 5+750

Höhenplan
Maßstab 1 : 1000/100

	Datum	Zeichen
Grundplan erstellt	09/2002	PCYS
bearbeitet	09/2013	Adomeit
gezeichnet	09/2013	
geprüft	09/2013	Ole

Nr.	Art der Änderung	Datum	Name

Bielefeld, 30.09.2013
Der Leiter der Regionalniederlassung Ostwestfalen-Lippe
I.A.
(Oldemeyer)
Regierungsbaudirektor

Aufgestellt