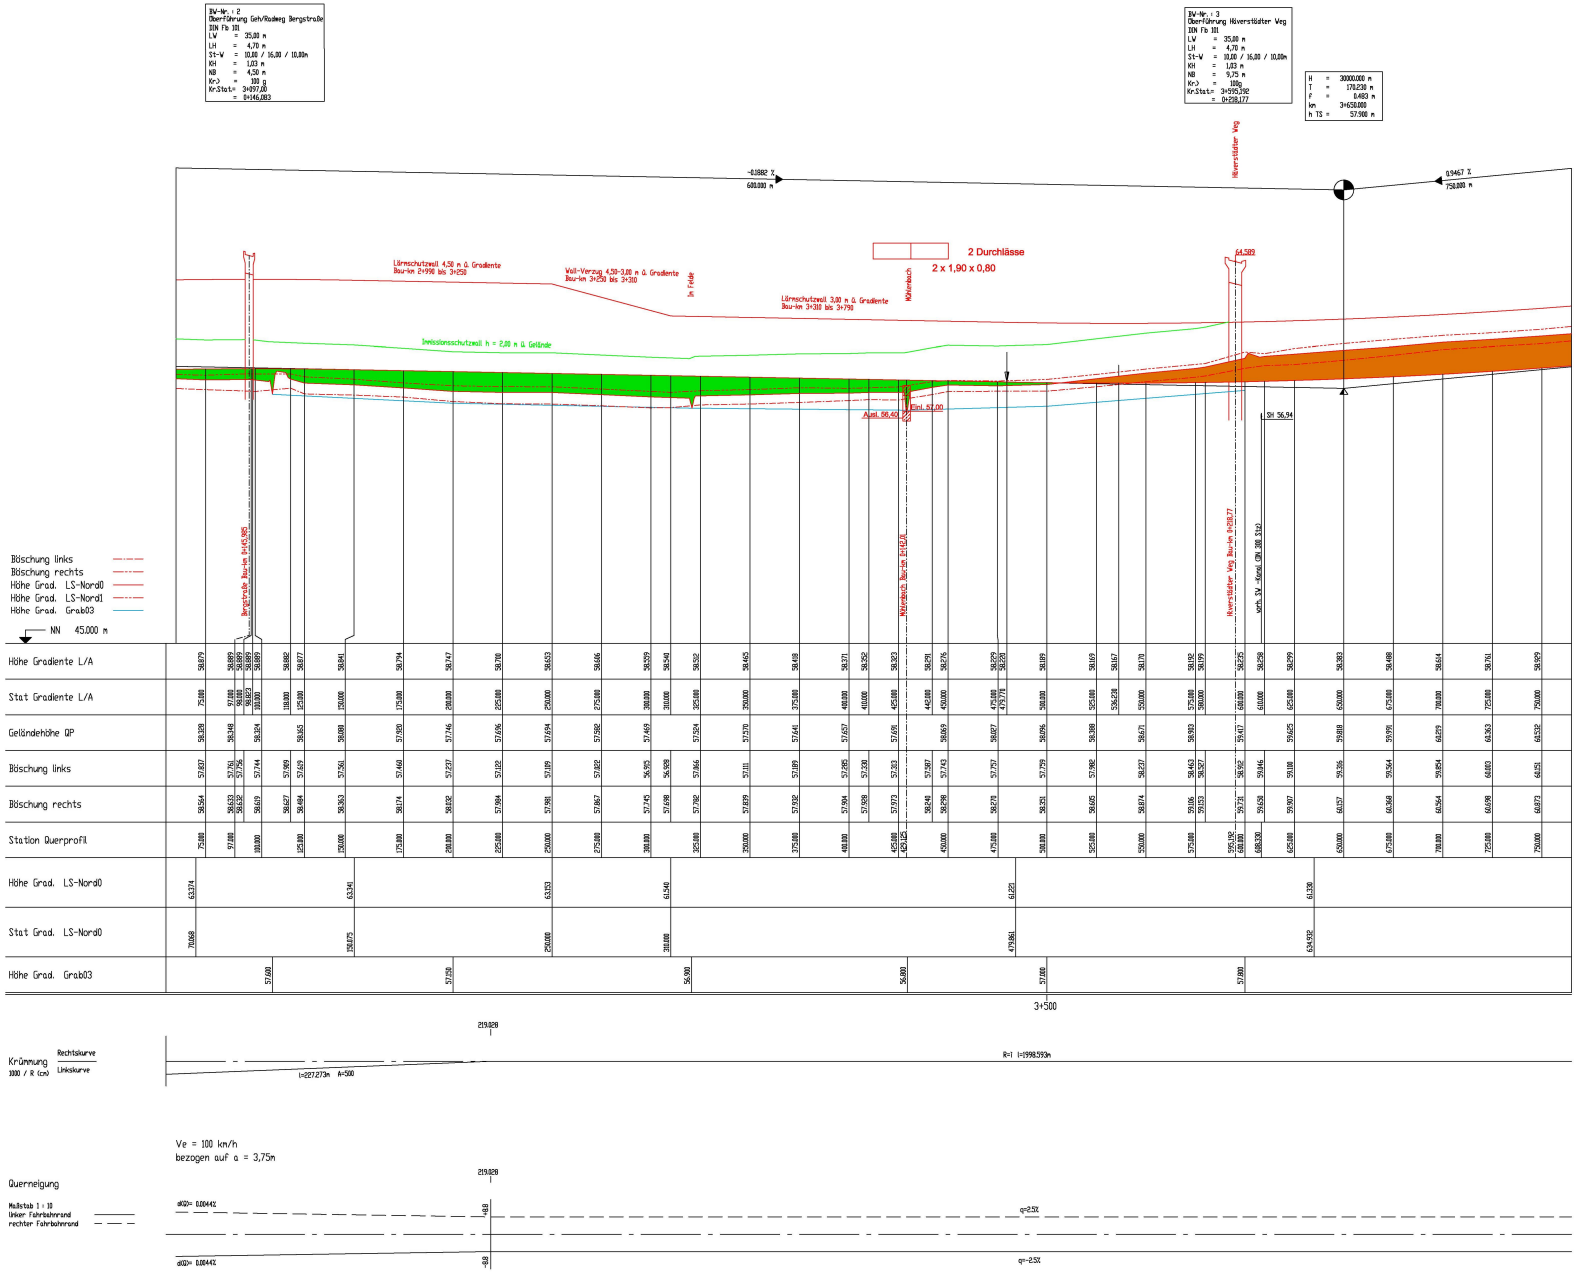

Satzungsgemäß ausgelegen in der Zeit vom bis in der Stadt Zeit und Ort der Auslegung sind mindestens 1 Tag vor der Auslegung ortsüblich bekannt gemacht worden. Stadt (Dienstsiegel) ..... (Unterschrift)	Festgestellt gemäß Beschluß vom heutigen Tage Detmold, ... Bezirksregierung Detmold -Planfeststellungsbehörde- Im Auftrag (Dienstsiegel) ..... (Unterschrift)

Zugehöriger Entwurf

Aufgestellt	Geprüft
Bielefeld, 06.07.2009 Der Leiter des Regionalniederlassung Ostwestfalen-Lippe gez. I.A. Hans-Herbert Oldemeyer	Gelsenkirchen, 22.07.2009 Landesbetriebes Straßen NRW gez. I. A. Brinkschmidt

Regionalniederlassung Ostwestfalen-Lippe
Stapenhorststraße 119, 33615 Bielefeld

Straßen.NRW.
Landesbetrieb Straßenbau Nordrhein-Westfalen

Straße	von NK / Abschnitt	nach NK / Abschnitt	Stationsbereich	Projekt-Nr.
B 65	3718049 , 70	3719094, 98	0,297 - 0,137	04-0038

Nächster Ort : Minden

Lieferlage 6 | Blatt Nr. 4

Bau-km 3+060 - 3+765

Ersetzt für | Ersetzt durch

Neubau der B 65 Ic
Südumgehung Minden

Höhenplan
Maßstab 1 : 1000/100

Planfeststellung
ges. Bau-km 1+025 - 5+750

	Datum	Zeichen	Nr.	Art der Änderung	Datum	Name
Grundplan erstellt	09/2002	FCVS				
bearbeitet	09/2013	Adamat				
gezeichnet	09/2013					
geprüft	09/2013	Dlw				

Bielefeld, 30.09.2013
Der Leiter der Regionalniederlassung Ostwestfalen-Lippe
i.A. (Oldemeyer)
Regierungsbaudirektor

Aufgestellt