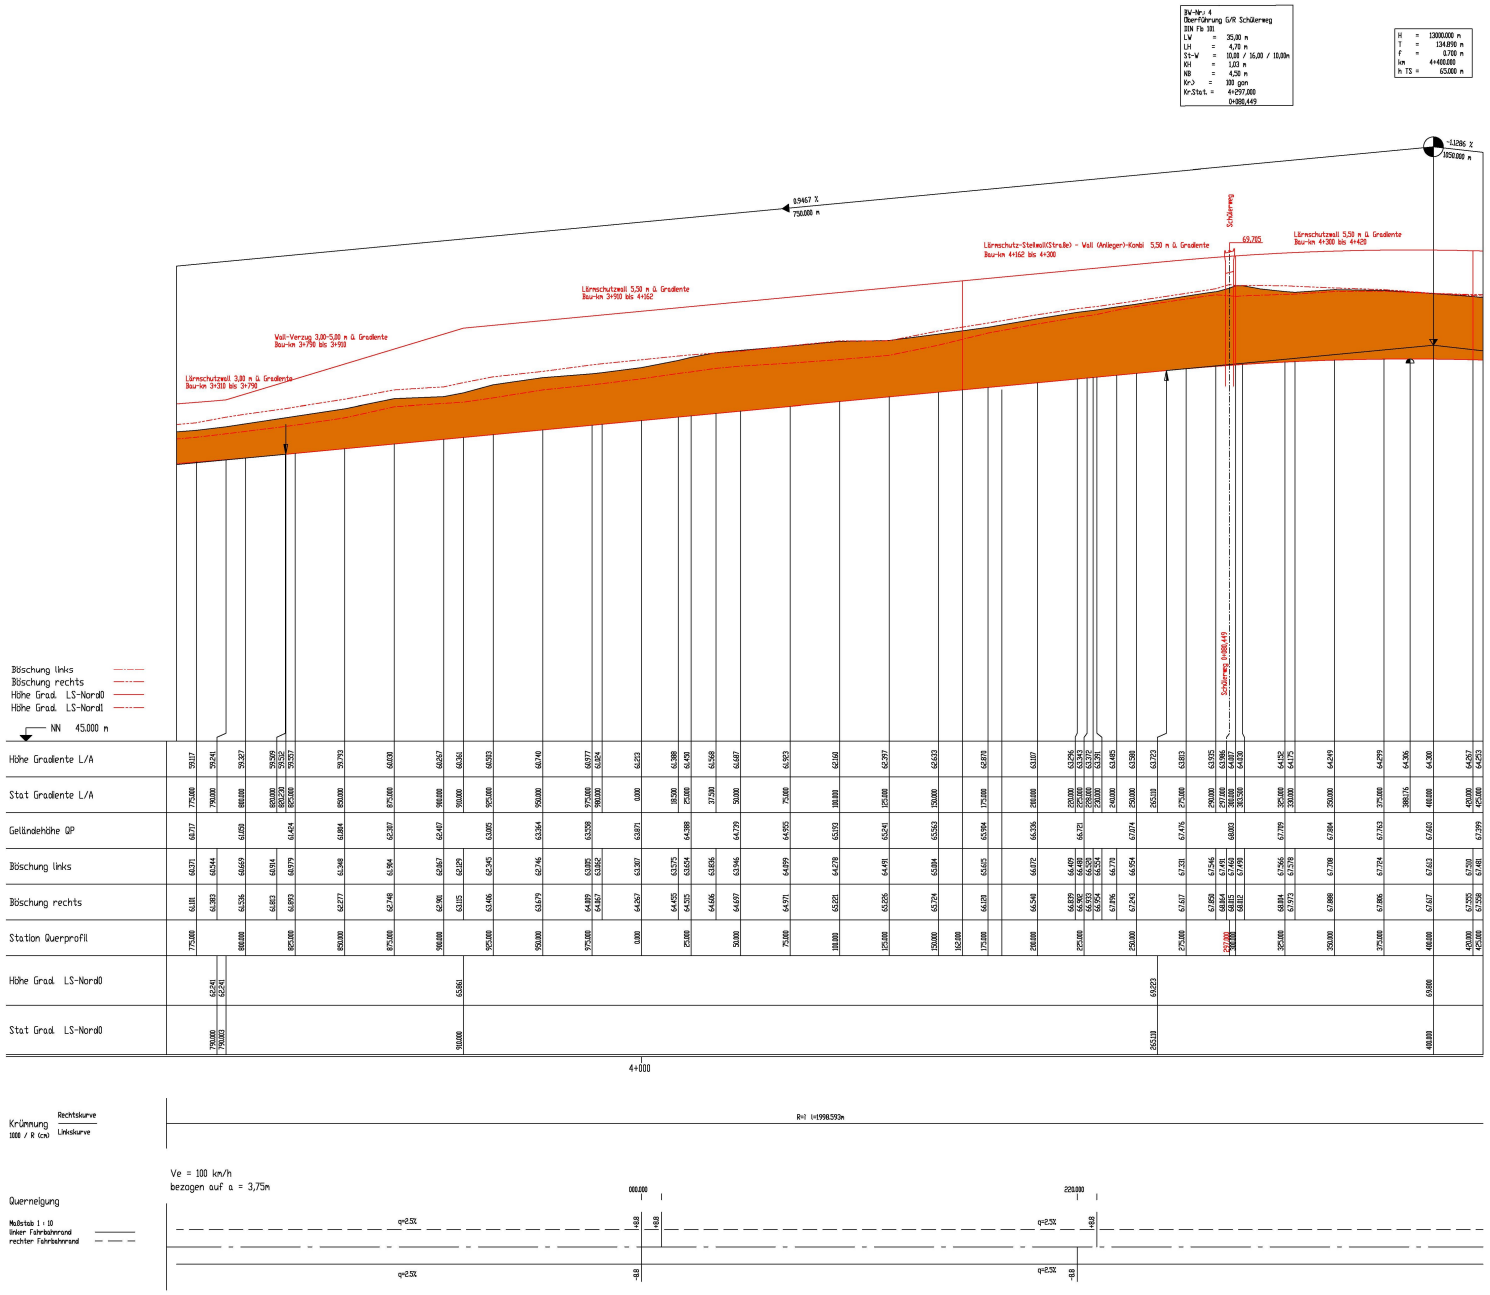

Krümmung 1000 / R (m)
Rechtskurve
Linkskurve

R=0 L=1998,593m

Querneigung

Maßstab 1 : 10
linker Fahrbahnrand
rechter Fahrbahnrand

Ve = 100 km/h
bezogen auf a = 3,75m

000,000
220,000
q=2,5%
-RB
+RB

Satzungsgemäß ausgelegen	Festgestellt gemäß Beschluß vom heutigen Tage
In der Zeit vom bis	
In der Stadt	Detmold, ...
Zeit und Ort der Auslegung sind mindestens 1 Tag vor der Auslegung ortsüblich bekannt gemacht worden.	Bezirksregierung Detmold -Planfeststellungsbehörde-
Stadt	Im Auftrag
(Dienstsiegel)	(Dienstsiegel)
..... (Unterschrift)	..... (Unterschrift)

Zugehöriger Entwurf

Aufgestellt	Geprüft
Bielefeld, 06.07.2009	Gelsenkirchen, 22.07.2009
Der Leiter der Regionalniederlassung Ostwestfalen-Lippe	Landesbetriebes Straßen NRW
gez. i.A. Hans-Herbert Oldemeyer	gez. i. A. Straßenbaurätin

Regionalniederlassung Ostwestfalen-Lippe
Stapenhorststraße 119, 33615 Bielefeld
Straßen.NRW. Landesbetrieb Straßenbau Nordrhein-Westfalen

Straße	von NK / Abschnitt	nach NK / Abschnitt	Stationsbereich
B 65	3718049 , 70	3719094, 98	0,297 - 0,197

Nächster Ort: Minden

Projektnr. 04-0038
Leitstelle 6 Blatt-Nr. 5
Bau-km 3+765 - 4+425
Erwirb durch

Neubau der B 65 lc
Südumgehung Minden

Planfeststellung

Höhenplan
Maßstab 1 : 1000/100

pos. Bau-km 1+825 - 5+750

	Datum	Zeichen
Grundplan erstellt	09/2002	PCVS
bearbeitet	09/2013	Adomeit
gezeichnet	09/2013	
geprüft	09/2013	Ole

Nr.	Art der Änderung	Datum	Name

Bielefeld, 30.09.2013 Aufgestellt
Der Leiter der Regionalniederlassung Ostwestfalen-Lippe
I.A.
(Oldemeyer)
Regierungsbaudirektor