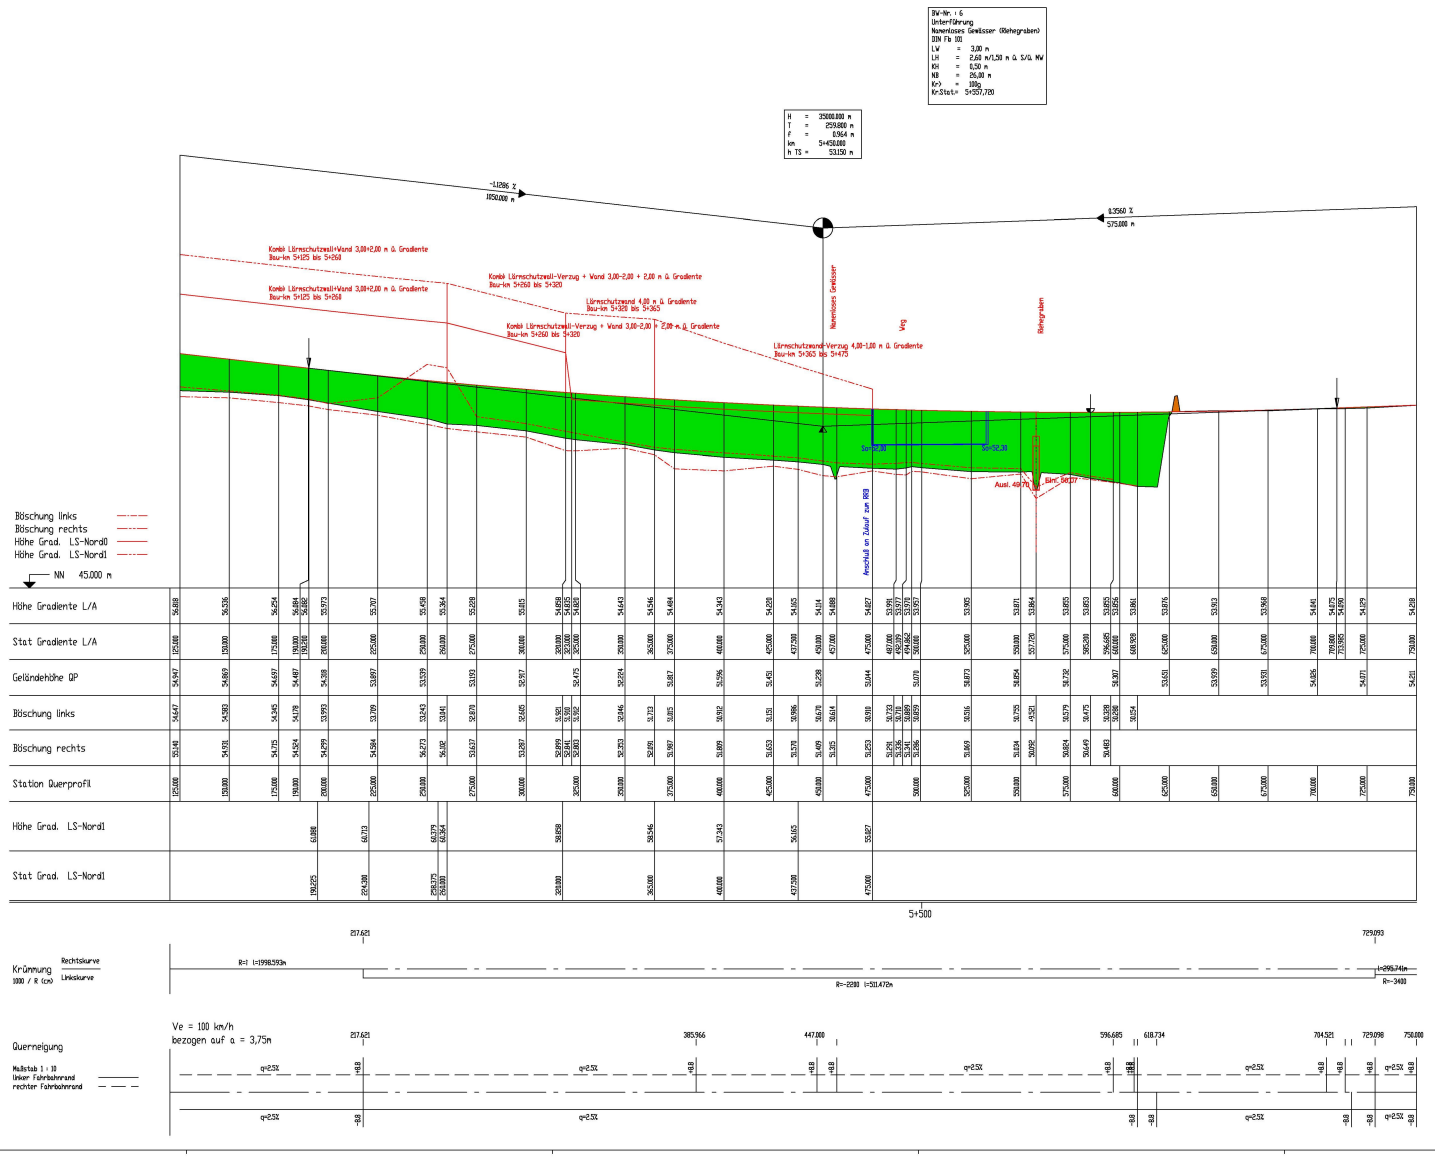

Satzungsgemäß ausgelegen

in der Zeit vom
bis

in der Stadt

Zeit und Ort der Auslegung sind mindestens 1 Tag vor der Auslegung ortsüblich bekannt gemacht worden.

Stadt

(Dienstsiegel)

.....
(Unterschrift)

Festgestellt gemäß Beschluß vom heutigen Tage

Detmold, ...

Bezirksregierung Detmold
-Planfeststellungsbehörde-

Im Auftrag

(Dienstsiegel)

.....
(Unterschrift)

Zugehöriger Entwurf

Aufgestellt	Geprüft
Bielefeld, 06.07.2009 Der Leiter des Regionalniederlassung Ostwestfalen-Lippe gez. i.A. Hans-Herbert Oldemeyer	Gelsenkirchen, 22.07.2009 Landesbetriebes Straßen NRW gez. i. A. Brinkschmidt

Regionalniederlassung Ostwestfalen-Lippe
Stapenhorststraße 119, 33615 Bielefeld

Straßen.NRW. Landesbetrieb Straßen Nordrhein-Westfalen

Straße	von NK / Abschnitt	nach NK / Abschnitt	Stationsbereich
B 65	3718049 , 70	3719094, 98	0,297 - 0,137

Projekt-Nr. 04-0038
Unterlage 6 Blatt Nr. 7
Nächster Ort: Minden
Bau-km 5+125 - 5+750
Erwerb für Erwerb durch

Neubau der B 65 lc
Südumgehung Minden

Planfeststellung

ges. Bau-km: 1+025 - 5+750

Höhenplan
Maßstab 1 : 1000/100

	Datum	Zeichen	Nr.	Art der Änderung	Datum	Name
Grundplan erstellt	09/2002	FCVS				
bearbeitet	09/2013	Adomeit				
gezeichnet	09/2013					
geprüft	09/2013	Dlie				

Bielefeld, 30.09.2013
Der Leiter der Regionalniederlassung Ostwestfalen-Lippe
i.A. Oldemeyer
(Oldemeyer)
Regierungsbaudirektor

Aufgestellt