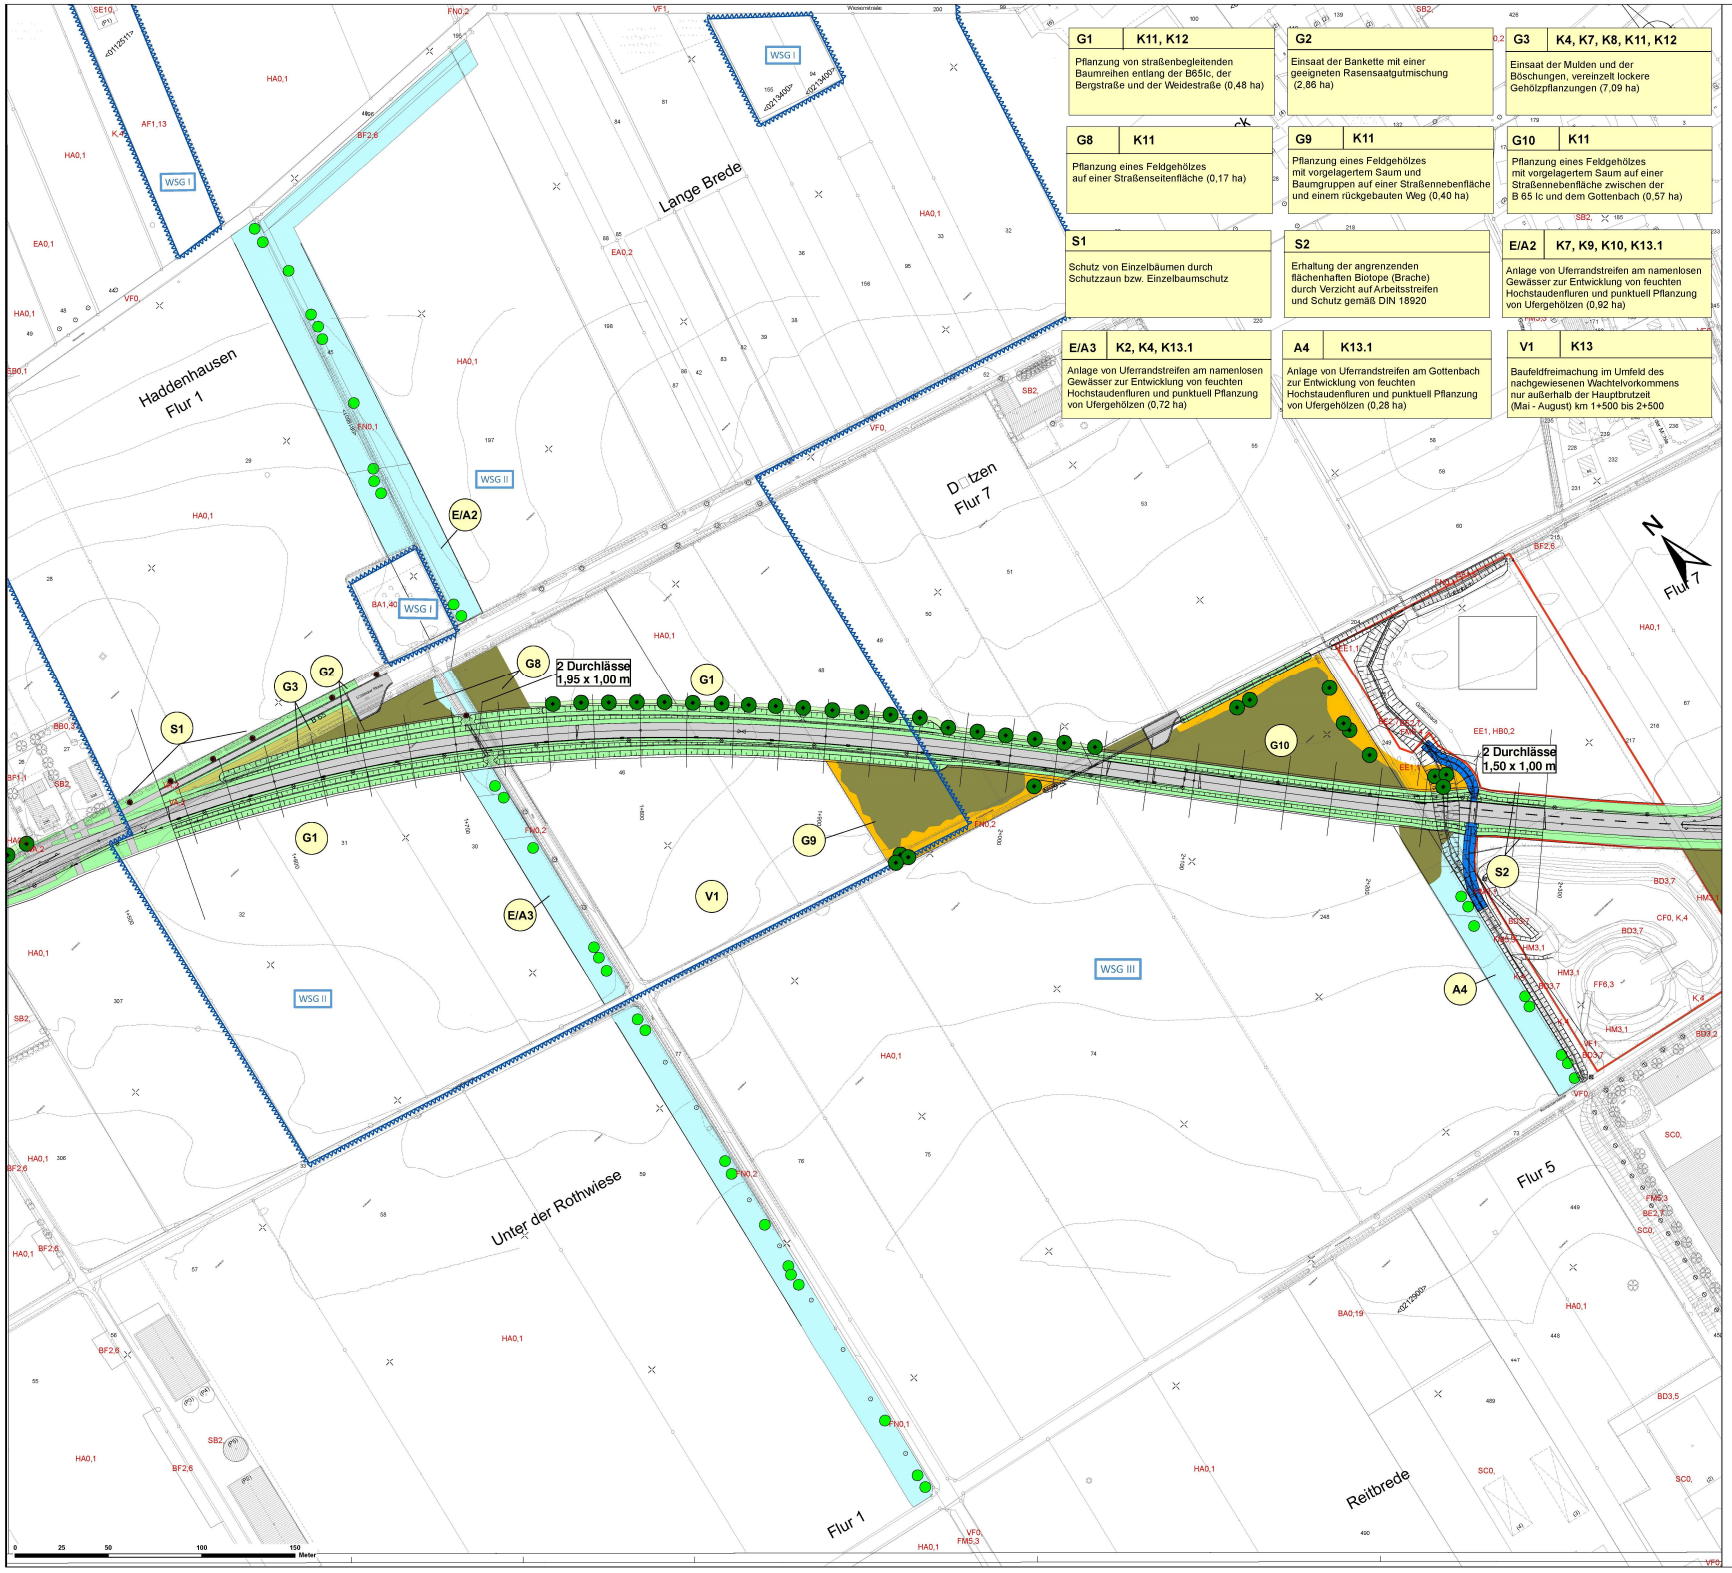

G1	K11, K12
Pflanzung von straßenbegleitenden Baumreihen entlang der B65lc, der Bergstraße und der Weidestraße (0,48 ha)	

G2
Einsaat der Bankette mit einer geeigneten Rasensaatgutmischung (2,86 ha)

G3	K4, K7, K8, K11, K12
Einsaat der Mulden und der Böschungen, vereinzelt lockere Gehölzpflanzungen (7,09 ha)	

G8	K11
Pflanzung eines Feldgehölzes auf einer Straßenseitenfläche (0,17 ha)	

G9	K11
Pflanzung eines Feldgehölzes mit vorgelagertem Saum und Baumgruppen auf einer Straßennebenfläche und einem rückgebauten Weg (0,40 ha)	

G10	K11
Pflanzung eines Feldgehölzes mit vorgelagertem Saum auf einer Straßennebenfläche zwischen der B 65 lc und dem Gottenbach (0,57 ha)	

S1
Schutz von Einzelbäumen durch Schutzzaun bzw. Einzelbaumschutz

S2
Erhaltung der angrenzenden flächenhaften Biotope (Brache) durch Verzicht auf Arbeitsstreifen und Schutz gemäß DIN 18920

E/A2	K7, K9, K10, K13.1
Anlage von Uferrandstreifen am namenlosen Gewässer zur Entwicklung von feuchten Hochstaudenfluren und punktuell Pflanzung von Ufergehölzen (0,92 ha)	

E/A3	K2, K4, K13.1
Anlage von Uferrandstreifen am namenlosen Gewässer zur Entwicklung von feuchten Hochstaudenfluren und punktuell Pflanzung von Ufergehölzen (0,72 ha)	

A4	K13.1
Anlage von Uferrandstreifen am Gottenbach zur Entwicklung von feuchten Hochstaudenfluren und punktuell Pflanzung von Ufergehölzen (0,28 ha)	

V1	K13
Baufeldfreimachung im Umfeld des nachgewiesenen Wachtelvorkommens nur außerhalb der Hauptbrutzeit (Mai - August) km 1+500 bis 2+500	

Maßnahmen

- Gehölzfläche, dichte geschlossene Pflanzung
- Gehölzfläche, lockere gruppenartige Pflanzung
- Landschaftsrasen
- Wasserfläche / RRB mit Röhrichtinitialpflanzung
- Einzelbaumschutz
- Ausschlussfläche (von der vorübergehenden Inanspruchnahme auszunehmen)
- Laubwald
- Feldgehölz / Gehölzstreifen
- Sukzessionsbrache
- Uferrandstreifen
- Baumreihe, Einzelbäume (Hochstämme)
- Gehölzgruppen, Ufergehölz, Feldgehölz (Heister)
- Obstwiese
- Feuchtgrünland

Maßnahmen Nr.	Bezug zur fortlaufenden Konfliktnummer
A1	K1
Pflanzung einer Baumreihe	Erläuterung der Maßnahme

V = Vermeidungsmaßnahme
S = Schutzmaßnahme
A = Ausgleichsmaßnahme
E = Ersatzmaßnahme
G = Gestaltungsmaßnahme

Biotopkürzel gemäß Kartierschlüssel ELES, vgl. Bestandsplan

Blattübersicht

LANDSCHAFT + SIEDLUNG GbR
Lucia-Greve-Straße 10 a
D 45659 RECKLINGHAUSEN
Tel.: 02361 / 490464-0 Fax -29
EMAIL: info@LuGRe.de
http://www.LuGRe.de

Satzungsgemäß ausgelegen
in der Zeit vom
bis
in der Stadt

Zeit und Ort der Auslegung sind mindestens 1 Tag vor der Auslegung ortsüblich bekannt gemacht worden.

Stadt

(Dienstsiegel)

(Unterschrift)

Festgestellt gemäß Beschluß vom heutigen Tage

Detmold, ...

Bezirksregierung Detmold
-Planfeststellungsbehörde-
Im Auftrag

(Dienstsiegel)

(Unterschrift)

Zugehöriger Entwurf

Aufgestellt
Bielefeld, 05.07.2009
Der Leiter der Regionalniederlassung Ostwestfalen-Lippe
gez. i.A. Niederdreier-Hansen

Geprüft
Gelsenkirchen, 22.07.2009
Landesbetrieb Straßen NRW
gez. i.A. Schnickmann

Regionalniederlassung Ostwestfalen-Lippe
Stapenhorststraße 118, 33615 Bielefeld

Straßen.NRW.
Straßenbetrieb des Landes Nordrhein-Westfalen

Straße	von NK / Abschnitt	nach NK / Abschnitt	Stationsbereich
B 65	3718049 , 70	3719094, 98	0,297 - 0,137

Projekt-Nr. 04-0038
Bauabschnitt 9.2
Blatt-Nr. 2
Nächster Ort: Minden
Baustation 1+540 - 2+290

Neubau der B 65 lc
Südumgehung Minden

Erstellt für
Checkt durch

Planfeststellung
ges. Bau-km: 1+025 - 5+750

Lageplan der landschaftspflegerischen Maßnahmen
Maßstab 1:1000

	Datum	Zeichen
Grundlagen erstellt	09/2002	FDVS
bearbeitet	02/2013	Ackmann
gezeichnet	02/2013	Tirge
geprüft	02/2013	Haase

Nr.	Art der Änderung	Datum	Name

Bielefeld, 15.03.2013
Der Leiter der Regionalniederlassung Ostwestfalen-Lippe
i.A.
(Oldenweyer)
Regierungsbaumeister

Aufgestellt