



<b>E13</b>	<b>K6</b>
Extensivgrünland und Kleingewässer mit Ufergebüsch bei Eickhorst (2,77 ha)	

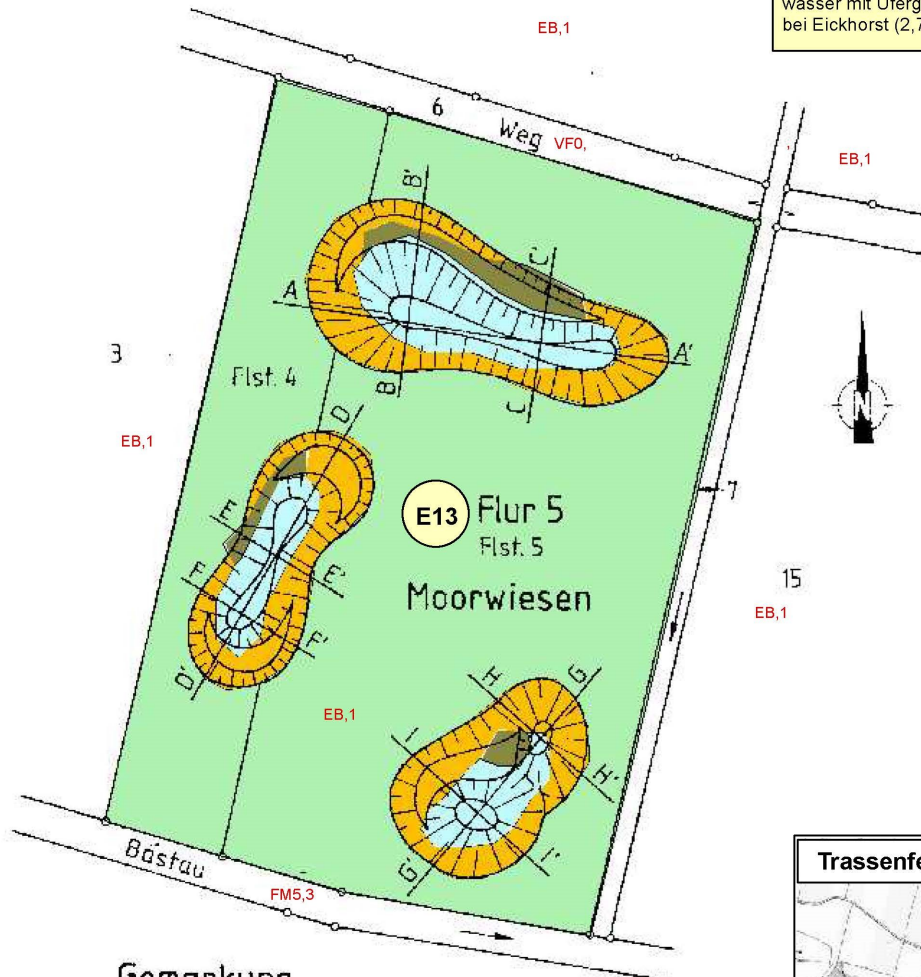

Gemarkung Eickhorst

M. = 1:1000

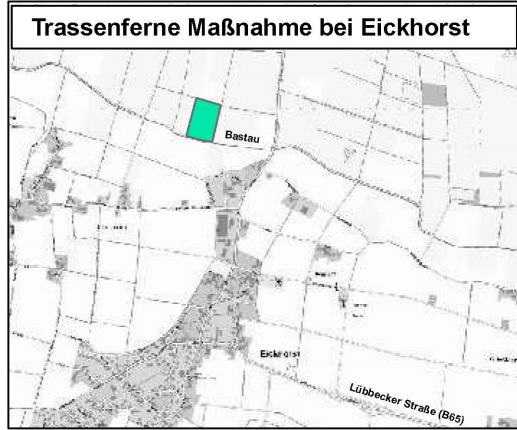

**Maßnahmen**

- Extensivgrünland
- Gehölze
- Gewässer
- Sukzessionsfläche

**Bestand**

- EB,1 Intensivweide
- FM5,3 Tiefenbach, bedingt naturnah
- VFO befestigte Verkehrsfläche

**Hinweis:**  
Diese Maßnahme ist bereits realisiert.

**LANDSCHAFT + SIEDLUNG**

Lucia-Grewe-Straße 10 a  
D 45659 RECKLINGHAUSEN  
Tel.: 02361 / 490464-0 Fax -29  
EMAIL: info@LuSRe.de  
http://www.LuSRe.de

Satzungsgemäß ausgelegt in der Zeit vom bis in der Stadt

Zeit und Ort der Auslegung sind mindestens 1 Tag vor der Auslegung ortsüblich bekannt gemacht worden.

Stadt (Dienstsiegel)

Festgestellt gemäß Beschluß vom heutigen Tage

Detmold, .....

Bezirksregierung Detmold -Planfeststellungsbehörde- Im Auftrag (Dienstsiegel)

(Unterschrift) (Unterschrift)

**Zugehöriger Entwurf**

Aufgestellt: Bielefeld, 06.07.2009  
Der Leiter der Regionalniederlassung Ostwestfalen-Lippe  
gez. I.A. Hans-Joachim Oldemeyer

Geprüft: Gelsenkirchen, 22.07.2009  
Landesbetrieb Straßen NRW  
gez. I.A. Birkhoff

Regionalniederlassung Ostwestfalen-Lippe  
Stapenhorststraße 119, 33615 Bielefeld

**Straßen.NRW**  
Landesbetrieb Straßenbau Nordrhein-Westfalen

Straße: B 65  
von NK / Abschnitt: 3718049, 70  
nach NK / Abschnitt: 3719094, 98  
Stationsbereich: 0,297 - 0,137

Projekt-Nr.: 04-0038  
Unterlage: 9.3.2 Blatt Nr.: 1  
Nächster Ort: Minden  
Bau-km: 1+025 - 1+540  
Ersatz für: Ersetzt durch

Neubau der B 65 Ic  
Südumgehung Minden

Planfeststellung  
ges. Bau-km: 1+025 - 5+750

Maßnahmenplan  
trassenferne Maßnahme bei Eickhorst  
Maßstab: 1:1000

	Datum	Zeichen	Nr.	Art der Änderung	Datum	Name
Grundplan erstellt	09/2002	FCVS				
bearbeitet	02/2013	Adomeit				
gezeichnet	02/2013	Tirge				
geprüft	02/2013	Haase				

Bielefeld, 15.03.2013  
Der Leiter der Regionalniederlassung Ostwestfalen-Lippe

Aufgestellt  
i.A. *Oldemeyer*  
(Oldemeyer)  
Regierungsbaudirektor