


Artenschutzbeitrag B65 Ic Südumgehung Minden: Vorkommen planungsrelevanter Arten

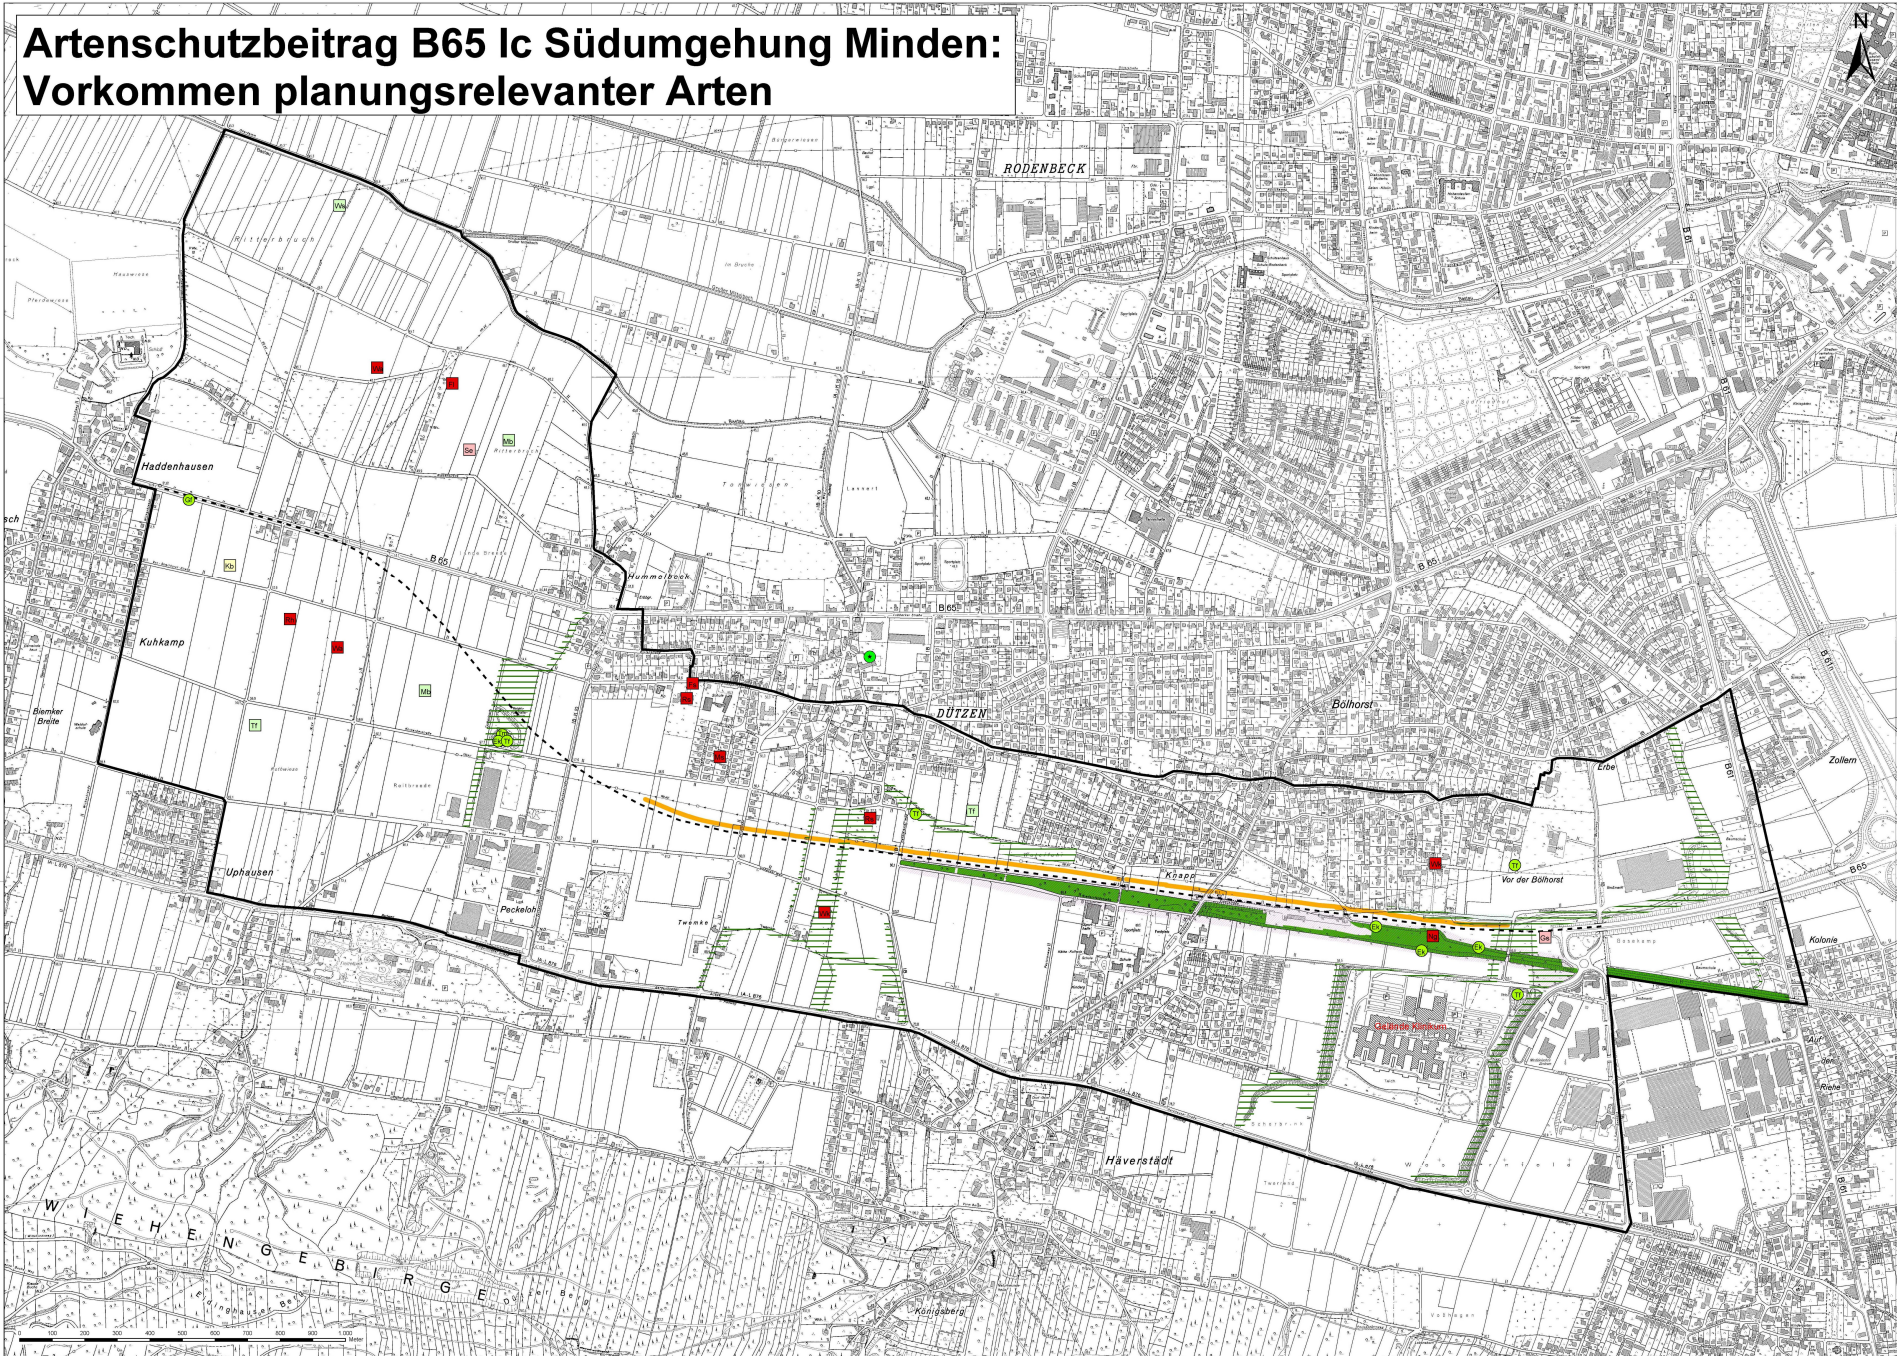

Legende planungsrelevante Vogelarten

- Durchzügler
- Nahrungsgast
- Brutverdacht
- Brutvogel

- FI Feldlerche
- Fs Feldsperling
- Gs Grünspecht
- Kb Klebritz
- Mb Mäusebussard
- Ms Mehlschwalbe
- Ng Nachtigall
- Rs Rauchschwalbe
- Rh Roblühn
- Sc Schläereule
- Tf Turmfalke
- Wk Waldkauz
- Wt Weißstorch
- Wa Wachtel

- Amphibien
- EK Erdkröte
- GF Grasfrosch
- TF Teichfrosch
- Tm Teichmolch

- Fledermausaktionsräume
- Größer Abendsegler, Zwergfledermaus
- Myotis

- Verdacht Sommerquartier, Wochenstube
- Zwergfledermaus
- Sichtbeobachtung Breitflügelfledermaus (PNNVO, 2004)

- Gehölzbestandener Bahndamm
- Faunistisch bedeutsame Vernetzungsstrukturen / Leitstruktur
- - - - geplante Straßentrasse
- Lärmschutzwall/-wand >3 - <6m
- Grenze des Plangebietes

LANDSCHAFT + SIEDLUNG

Luise-Ottome-Strasse 17a
37075 Göttingen
Tel. (0531) 40444-0 Fax: (0531) 40444-20
E-Mail: info@l+s.de
http://www.l+s.de

Stellungnahme einbringen
in der Zeit von
bis
in der Stadt

Die und Ort der Stellungnahme sind eindeutig
festzulegen. Die Stellungnahme ist eindeutig
geprägt worden.

Stellungnahme (Überschrift)

Feldgröße gemäß Bereich und heutigen Tage

Datums:

Bezeichnung Gelände
Bezeichnung Gelände
In der Art:

(Überschrift)

Zugehörender Entwurf	
Aufsteller	Datum
Benutzer: 01/2008	Benutzer: 02/2008
in der Stadt: 01/2008	in der Stadt: 02/2008

Regionalerlassung Ostwestfalen-Lippe		Straßen.N.V.	
Bestand	Veränderung	Bestand	Veränderung
B 65	3710049_79	3711004_08	0,297 - 0,137
Bestandort:	Minden	Bestandort:	04/0006
Neubau der B 65 Ic		Neubau der B 65 Ic	1+025 - 1+540
Stellungnahme Minden		Stellungnahme Minden	
Planmaßstab:	1:5 000	Planmaßstab:	1:5 000
Verfahren:		Verfahren:	
Standort:		Standort:	
Datum:		Datum:	
Gezeichnet:		Gezeichnet:	
Geprüft:		Geprüft:	
Freigegeben:		Freigegeben:	
Abgefragt:		Abgefragt:	