
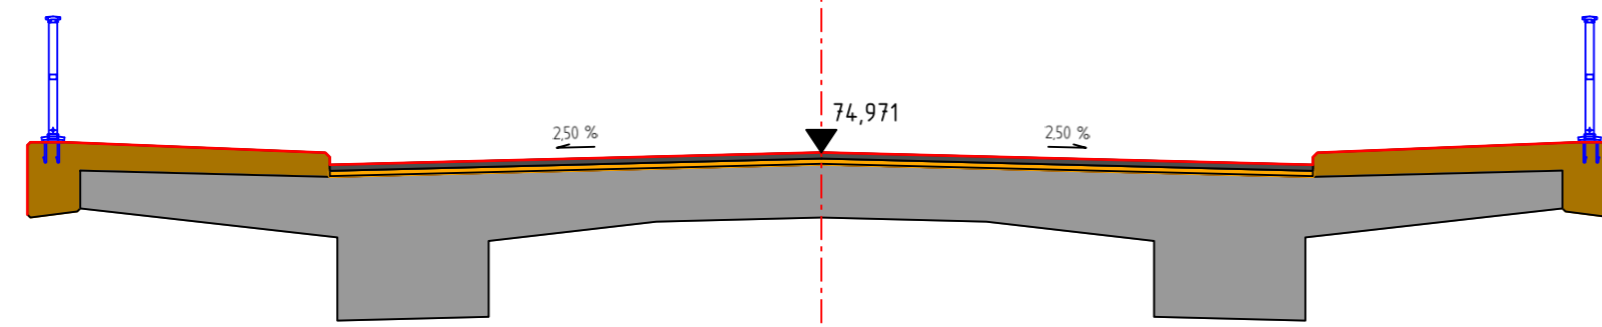


Querprofil Südring in Bau-km 0+873.292 (Emsquerung)

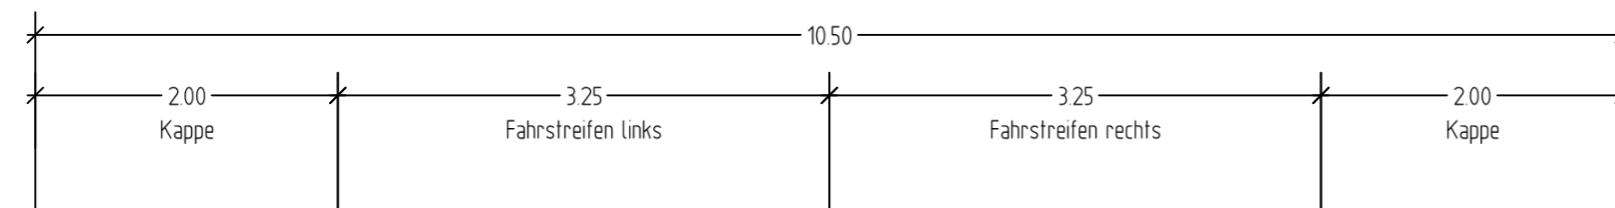


WSP am 08.12.2013
71,19m NN

Gewässersohle ca. 70,40 m NN

| Nr. | Art der Änderung | Datum | Name |
|-----|------------------|-------|------|
| | | | |
| | | | |
| | | | |
| | | | |
| | | | |
| | | | |
| | | | |
| | | | |
| | | | |
| | | | |

HSM INGENIEURE GMBH
DIPLOMINGENIEUR FRANK MICHAEL

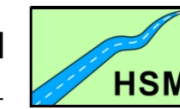

Eberhard-Klausenberg-Straße 68
59597 Erwitte
Tel.: 0 29 43 / 8 71 51 35
Fax: 0 29 43 / 8 71 51 36
kontakt@hsm-ingenieure.de

VERKEHRSPLANUNG
SOFTWARE CONSULTING
VERKEHRUNTERSUCHUNGEN
SIEDLUNGSWASSERWIRTSCHAFT
STÄDTEBAU
LANDSCHAFTSPLANUNG
LEHRAUFTRAG HOCHSCHULE OWL

Fachbereich Tiefbau
STADT RHEDA-WIEDENBRÜCK

Rathausplatz 13 33378 Rheda-Wiedenbrück

Telefon (05242) 963-0 Telefax (05242) 963-666 E-Mail rheda-wiedenbrück@gt-net.de



| | Datum | Name | Projekt: |
|------------|-----------|------|---|
| bearbeitet | 12 / 2015 | - | Ringschluss Südring von der Lippstädter Str. bis zur Rietberger Str. im Stadtteil Wiedenbrück |
| gezeichnet | 12 / 2015 | - | |
| geprüft | ... | ... | |
| Maßstab: | 1 : 50 | | Planinhalt: |
| Unterlage: | 14 | | Ausbauquerschnitt |
| Blatt-Nr.: | 6 | | |