

Zeichenerklärung

Grunderwerb

- zu erwerbende Fläche
- für landschaftsplanerische Maßnahmen zu erwerbende Fläche
- vorübergehend in Anspruch zu nehmende Fläche

Flur / Flurstück / Größe des Flurstückes

lfd. Nr. im GEV / Größe der Teilfläche

2 Nr. des Grunderwerbsplanes


34 lfd. Nr. des betroffenen Flurstückes

1 Teilfläche eines Flurstückes

Flurgrenze

Flurstücksgrenze außerhalb / innerhalb des Baufeldes

110 Flurstücksnummer

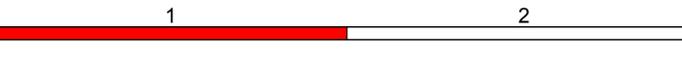

RÖVER ROVER Ingenieurgesellschaft mbH

- STADTGESTALTUNG
- STRASSENBAU
- SIEDLUNGSWASSERWIRTSCHAFT
- BERATENDE INGENIEURE VBI
- PROJEKTSTEUERUNG

tel (0 52 41) 2 34 99-0 • fax (0 52 41) 2 34 99-20
Robert-Bosch-Straße 11 • 33334 Gütersloh • mail info@roever-gt.de

Projekt-Nr.: HE-1001

Gemeinde Herzebrock-Clarholz

Fachbereich Planen, Bauen, Umwelt

| Nr. | Art der Änderung | Datum | Zeichen |
|-----|------------------|-------|---------|
| | | | |
| | | | |
| | | | |

FESTSTELLUNGSENTWURF

| | |
|----------------------|---|
| Straßenbauverwaltung | Unterlage / Blatt-Nr.: 10.1/1 |
| Straße: Station: | Bezeichnung der Unterlage: Grunderwerbsplan |
| PROJIS-Nr.: | Maßstab: 1:1000 |

Ausbau von Gemeindestraßen zur "Nördlichen Entlastungsstraße" in Herzebrock

| | |
|--------------------------|--|
| aufgestellt: | |
| Herzebrock-Clarholz, den | |