


### Zeichenerklärung

- Gradientenhochpunkt  
Gradiententiefpunkt  
Ausrundungsbeginn Wanne / Ausrundungsende Kuppe
- Damm  
Einschnitt
- Graben/Mulde links  
Graben/Mulde rechts
- Schacht links  
Schacht rechts
- Neigungsbruchpunkt mit Angabe von:  
Ausrundungshalbmesser, Tangentienlänge, Stichlänge, Bau-km, Höhe Tangentenschnittpunkt
- Rohrleitung mit Angabe der Dimension, des Materials und der Längsneigung  
DN 300 SB 1.2 % links  
DN 300 SB 1.2 % rechts  
DN 300 SB 1.2 % mitte
- D = Deckelhöhe Schacht  
S = Sohlhöhe Schacht  
SE = Sohlhöhe Einlauf  
SA = Sohlhöhe Auslauf  
SM = Sohlhöhe Mitte Durchlass  
E = Einlauf  
A = Auslauf

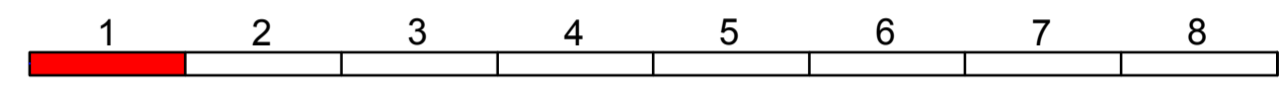

**RÖVER**  
BERATUNGS- UND PROJEKTINGENIEURBÜRO  
tel (0 52 41) 2 34 99-0 • fax (0 52 41) 2 34 99-20  
Robert-Bosch-Straße 11 • 33334 Gütersloh • mail info@roever-qt.de

Projekt-Nr.: HE-1001

**Gemeinde Herzebrock-Clarholz**  
Fachbereich Planen, Bauen, Umwelt

Nr.	Art der Änderung	Datum	Zeichen

## FESTSTELLUNGSENTWURF

Straßenbauverwaltung  
Unterlage / Blatt-Nr.: 6/1  
Bezeichnung der Unterlage: Höhenplan

Straße: Station:  
PROJIS-Nr.: Maßstab: 1:500/50

### Ausbau von Gemeindestraßen zur "Nördlichen Entlastungsstraße" in Herzebrock

aufgestellt:	
Herzebrock-Clarholz, den	