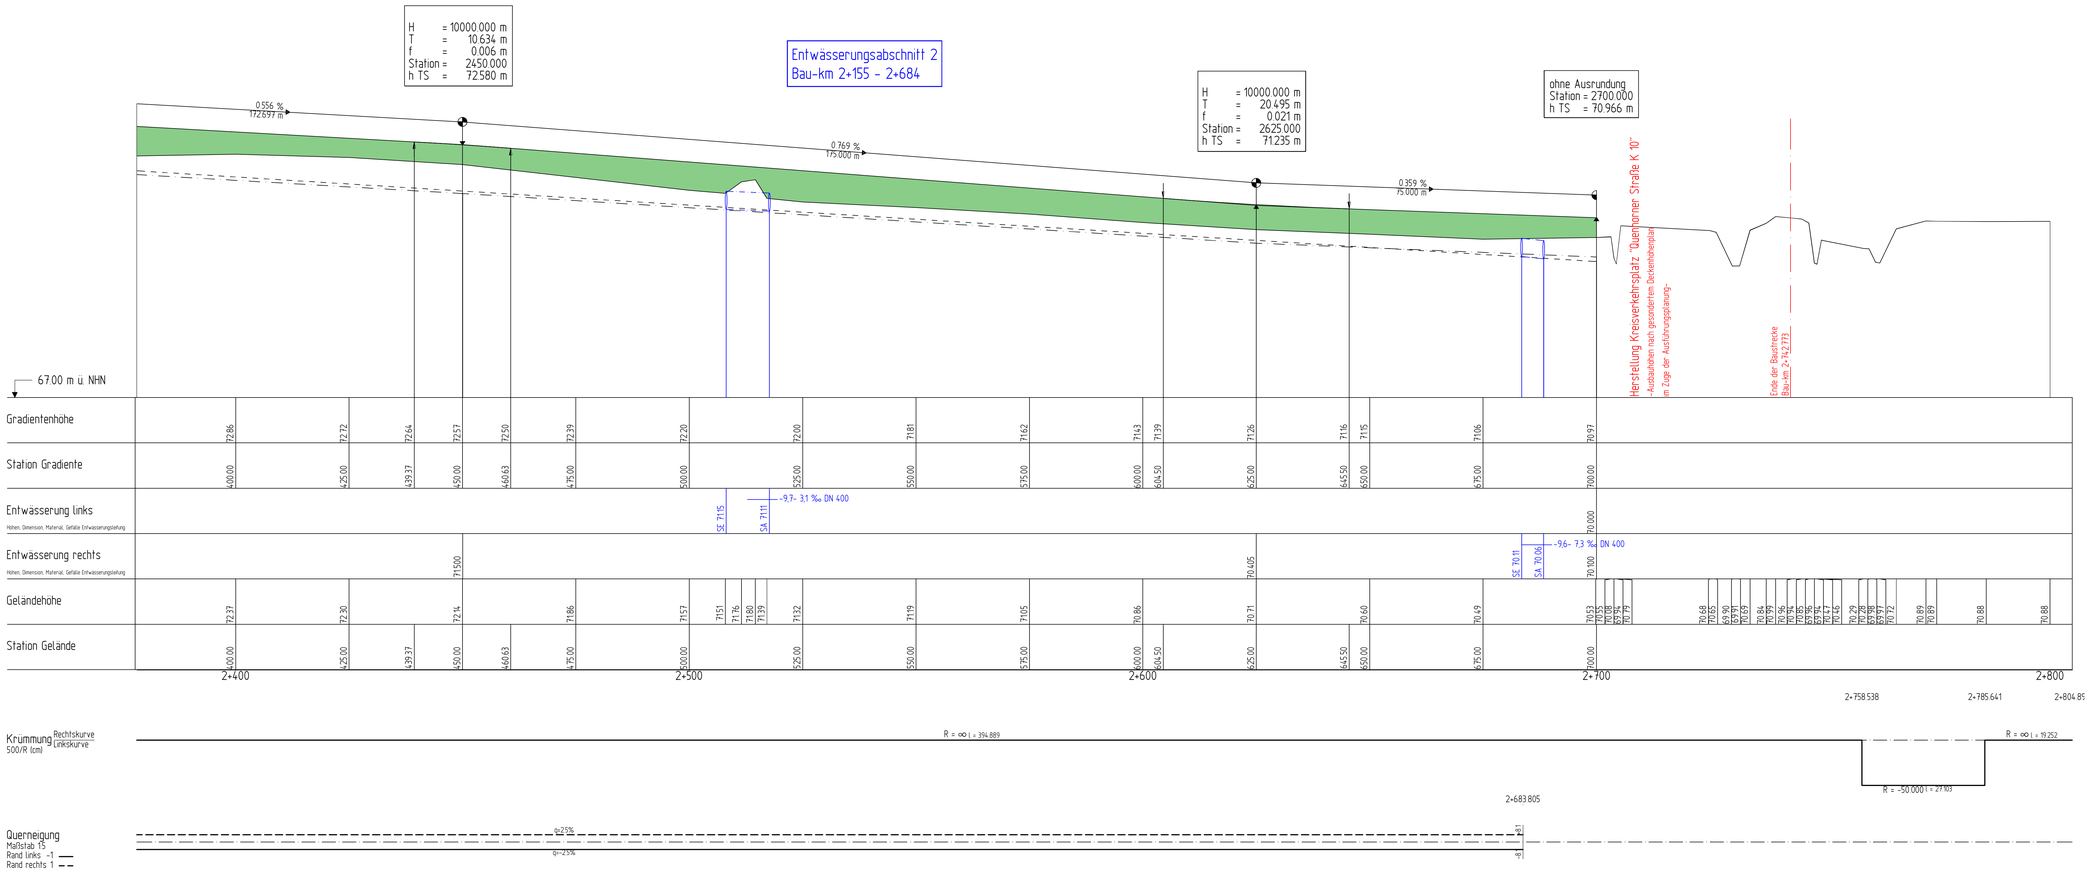

Zeichenerklärung

Gradientenhochpunkt

Gradiententiefpunkt

H = 15.000 m
T = 362.155 m
f = 4.372 m
0+601.335
hTS = 415.868 m

Neigungsbrechpunkt mit Angabe von: Ausrundungshalbmesser, Tangentenlänge, Sichtlänge, Bau-km, Höhe Tangentenschnittpunkt

Ausrundungsbeginn Wanne / Ausrundungsende Kuppe

1.500 % 0.700 %
531.000 m 725.000 m

Längsneigung und Abstand zum nächsten Neigungsbrechpunkt

Damm

Einschnitt

Rohrleitung mit Angabe der Dimension, des Materials und der Längsneigung

Graben/Mulde links — DN 300 SB 1.2 % — links

Graben/Mulde rechts — DN 300 SB 1.2 % — rechts

DN 300 SB 1.2 % — mitte

Schacht links Schacht rechts

D = Deckelhöhe Schacht
S = Sohlhöhe Schacht
SE = Sohlhöhe Einlauf
SA = Sohlhöhe Auslauf
SM = Sohlhöhe Mitte Durchlass
E = Einlauf
A = Auslauf

1 2 3 4 5 6 7 8

RÖVER
RÖVER Ingenieurgesellschaft mbH
• STADTGESTALTUNG
• STRASSENBAU
• SIEDLUNGSWASSERWIRTSCHAFT
• PROJEKTSTEUERUNG
BERATENDE INGENIEURE VBI
tel (0 52 41) 2 34 99-0 • fax (0 52 41) 2 34 99-20
Robert-Bosch-Straße 11 • 33334 Gütersloh • mail info@roever-gt.de

Projekt-Nr.:
HE-1001

Gemeinde
Herzebrock-Clarholz
Fachbereich
Planen, Bauen, Umwelt

Nr.	Art der Änderung	Datum	Zeichen

FESTSTELLUNGSENTWURF

Straßenbauverwaltung

Straße: Station:

PROJIS-Nr.:

Unterlage / Blatt-Nr.: 6/4
Bezeichnung der Unterlage: Höhenplan

Maßstab: 1:500/50

Ausbau von Gemeindestraßen zur "Nördlichen Entlastungsstraße" in Herzebrock

aufgestellt:

Herzebrock-Clarholz , den