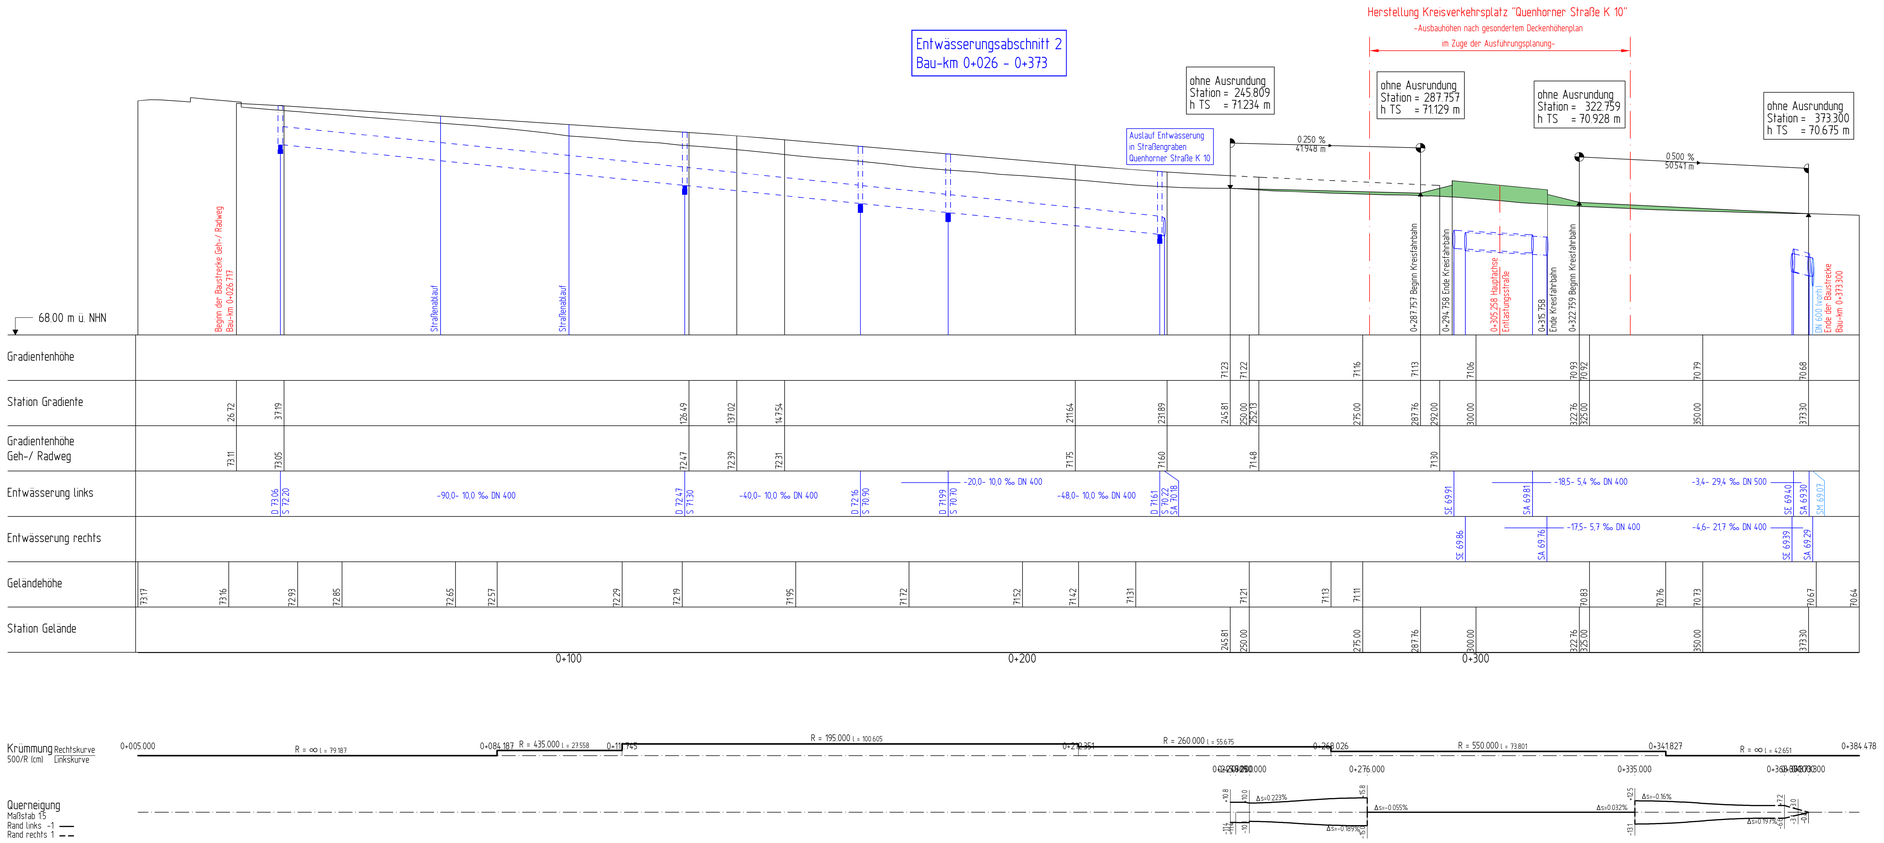

Zeichenerklärung

Gradientenhochpunkt

Gradiententiefpunkt

Ausrundungsbeginn Wanne /
Ausrundungsende Kuppe

Damm

Einschnitt

Graben/Mulde links

Graben/Mulde rechts

Schacht links

Schacht rechts

H = 15.000 m
T = 362.155 m
f = 4.372 m
0+601.335
hTS = 415.868 m

Neigungsbrechpunkt
mit Angabe von:
Ausrundungshalbmesser,
Tangentenlänge,
Sichtlänge,
Bau-km
Höhe Tangentenschnittpunkt

1.500 % 0.700 %
531.000 m 725.000 m

Längsneigung und
Abstand zum nächsten
Neigungsbrechpunkt

Rohrleitung mit Angabe der Dimension,
des Materials und der Längsneigung

DN 300 SB 1.2 % links

DN 300 SB 1.2 % rechts

DN 300 SB 1.2 % mitte

D = Deckelhöhe Schacht
S = Sohlhöhe Schacht
SE = Sohlhöhe Einlauf
SA = Sohlhöhe Auslauf
SM = Sohlhöhe Mitte Durchlass
E = Einlauf
A = Auslauf

1	2	3	4	5	6	7	8

RÖVER
RÖVER Ingenieurgesellschaft mbH
• STADTGESTALTUNG
• STRASSENBAU
• SIEDLUNGSWASSERWIRTSCHAFT
• PROJEKTSTEUERUNG
BERATENDE INGENIEURE VBI
tel (0 52 41) 2 34 99-0 • fax (0 52 41) 2 34 99-20
Robert-Bosch-Straße 11 • 33334 Gütersloh • mail info@roever-gt.de

Projekt-Nr.:
HE-1001

Gemeinde
Herzebrock-Clarholz
Fachbereich
Planen, Bauen, Umwelt

Nr.	Art der Änderung	Datum	Zeichen

FESTSTELLUNGSENTWURF

Straßenbauverwaltung

Straße: Station:

PROJIS-Nr.:

Unterlage / Blatt-Nr.: 6/8
Bezeichnung der Unterlage: Höhenplan

Maßstab: 1:500/50

Ausbau von Gemeindestraßen zur "Nördlichen Entlastungsstraße" in Herzebrock

aufgestellt:

Herzebrock-Clarholz , den