


Querschnitt B
Carl-Schmidt-Straße
7.00
(Sicherheitsabstand für 2. Rettungsweg Feuerwehr)

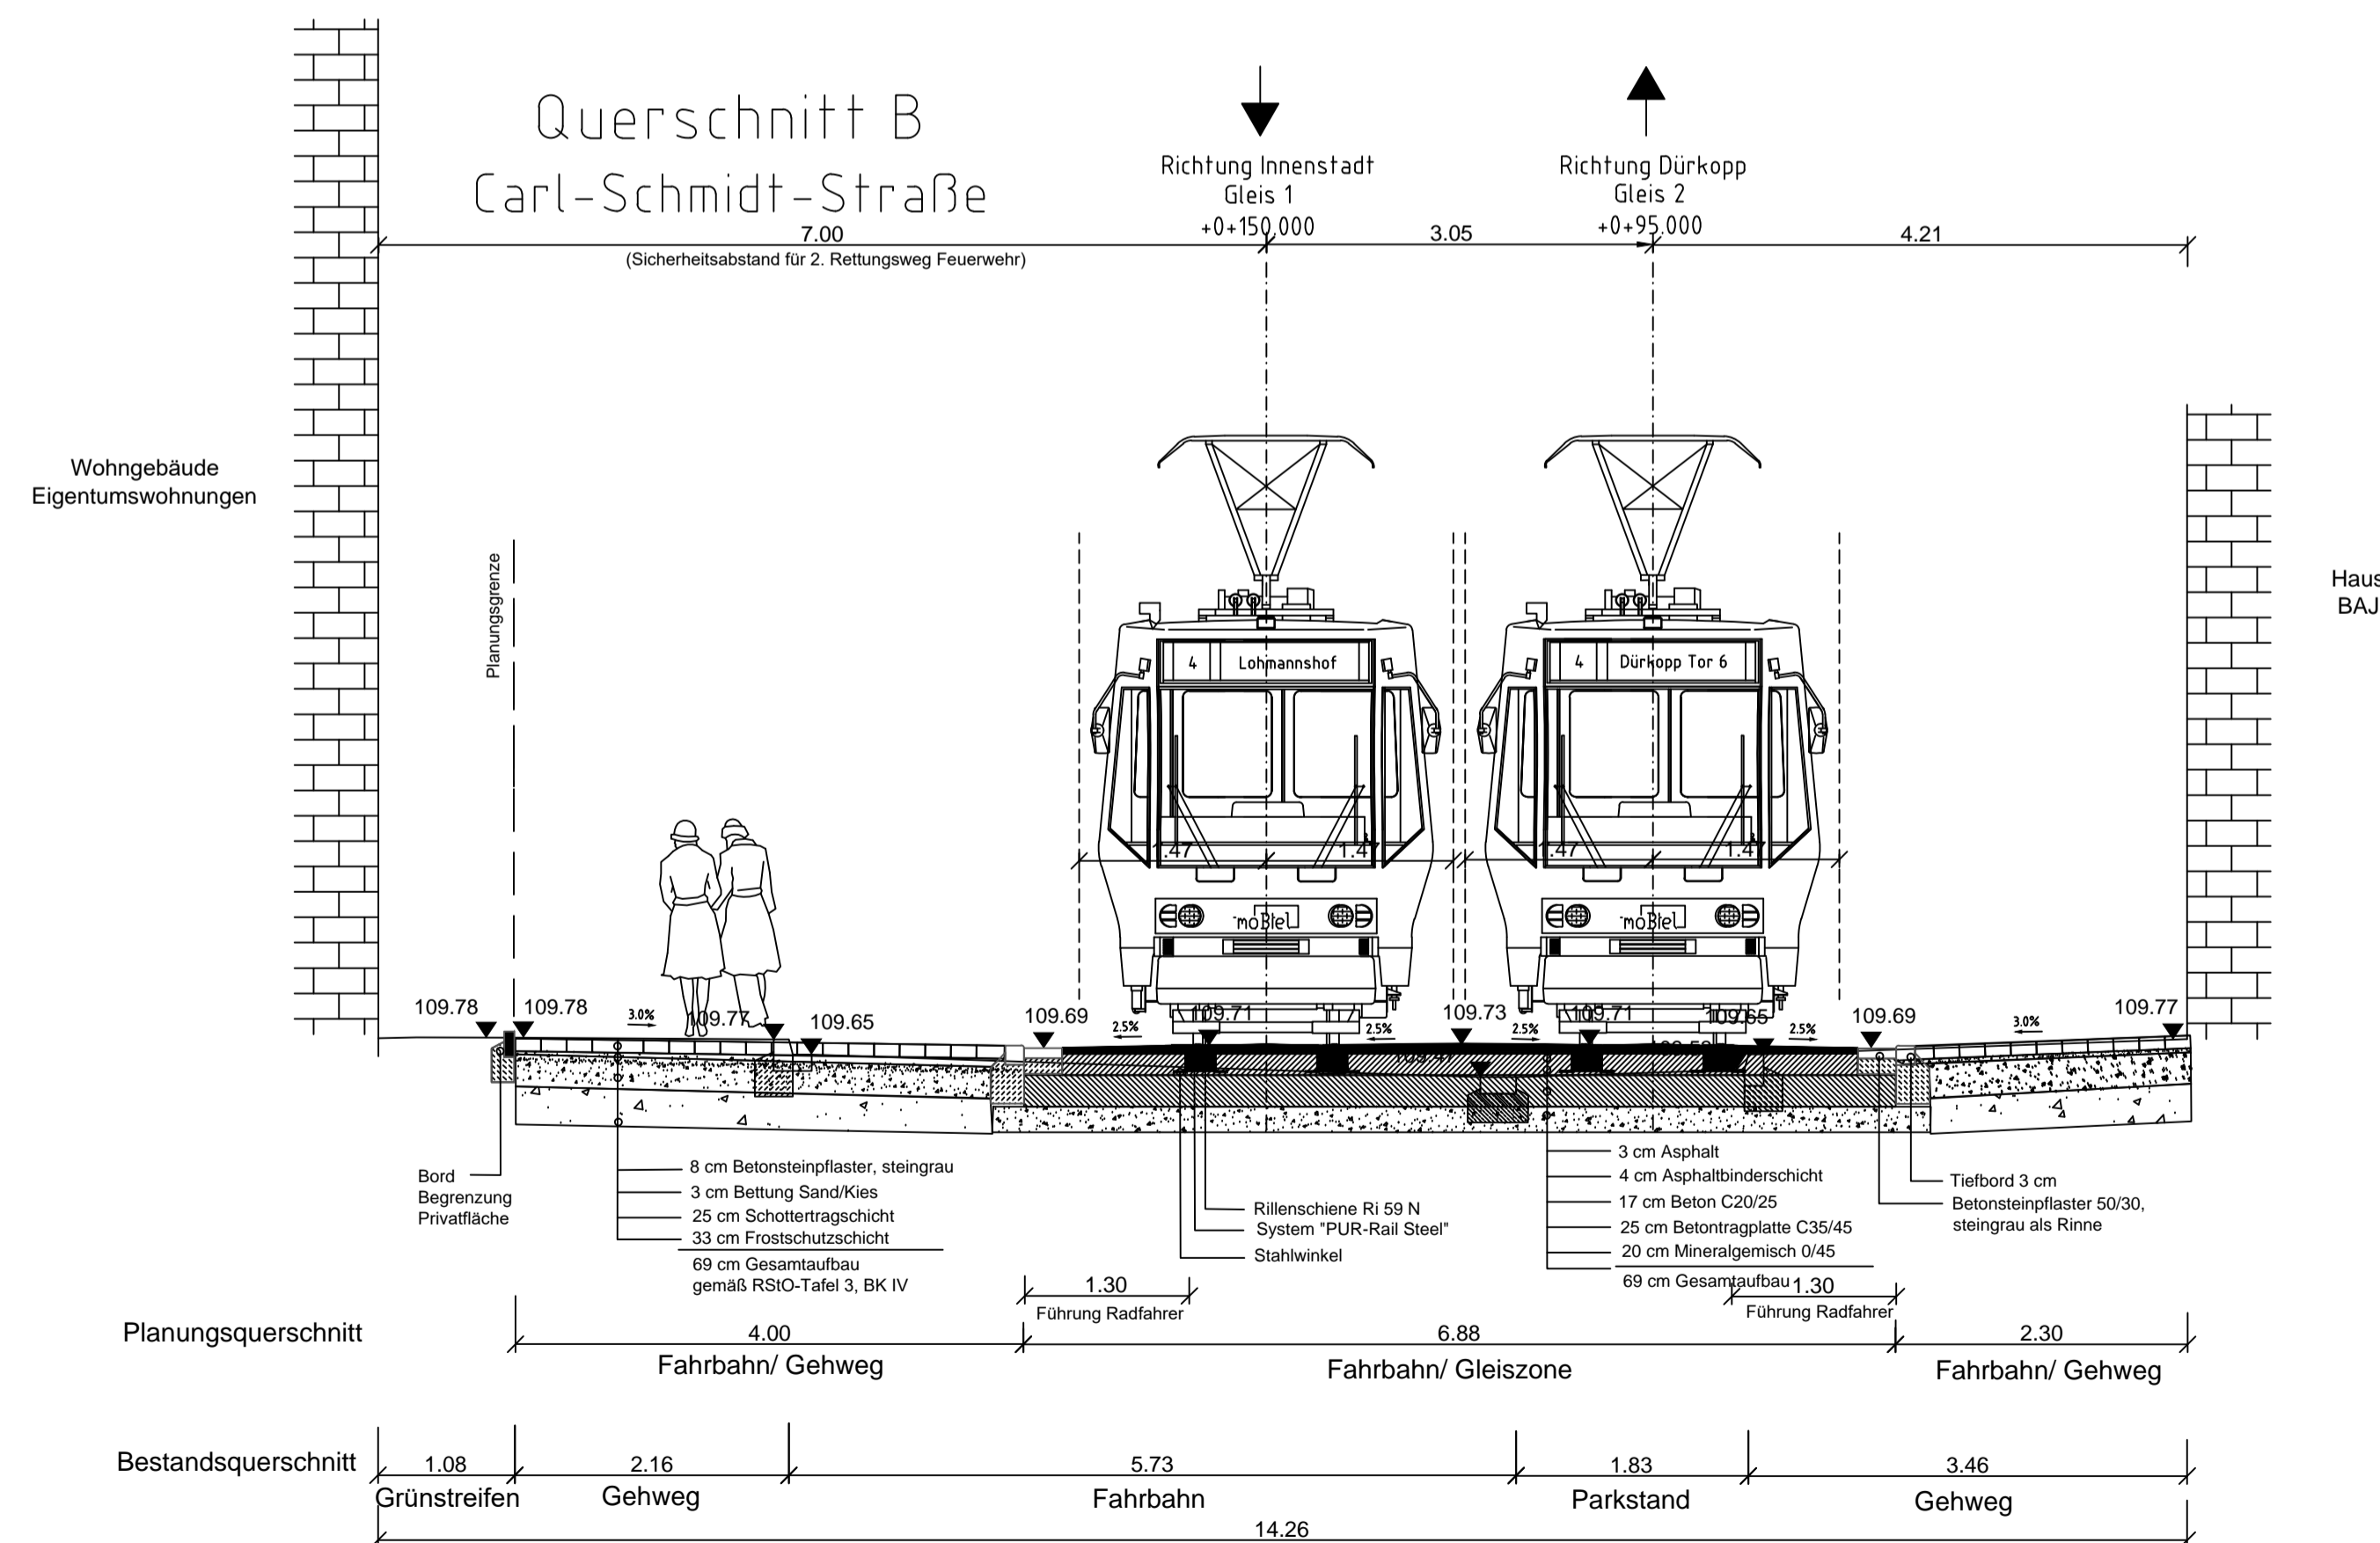

Nr.	Änderung	Datum	Name						
 Ein Unternehmen der Stadtwerke Bielefeld									
<h3>Stadtbahnlinie 4</h3> <h4>Stadtbahnverlängerung Dürkopp Tor 6</h4> <h4>AQ- B Carl-Schmitz-Straße</h4>									
Planungsphase	Genehmigungsplanung		Anlage 4 Blatt 2						
Dateiname:	Querschnitt B		Plotdatum: 22.01.2015						
Planart	Plannr.: DT6-31.4/002	Maßstab 1 : 50							
Planverfasser	 Fritz-Vomfelde-Straße 6 40547 Düsseldorf Tel. +49 211 5447905-0 Fax +49 211 5447905-199		<table border="1"> <thead> <tr> <th>Datum</th> <th>Name</th> </tr> </thead> <tbody> <tr> <td>Bearb.: 01.2015</td> <td>Jäger/ R&B</td> </tr> <tr> <td>Gepr.: 01.2015</td> <td>Schultze/ R&B</td> </tr> </tbody> </table>	Datum	Name	Bearb.: 01.2015	Jäger/ R&B	Gepr.: 01.2015	Schultze/ R&B
Datum	Name								
Bearb.: 01.2015	Jäger/ R&B								
Gepr.: 01.2015	Schultze/ R&B								
Bielefeld, den									
moBiel GmbH									