


Online-Kartendienst der Stadt Bielefeld



Datum: 11.09.2013 / Maßstab ca. 1 : 588 (der exakte Maßstab ist abhängig von Ihren Einstellungen)

Nr.	Änderung	Datum	Name

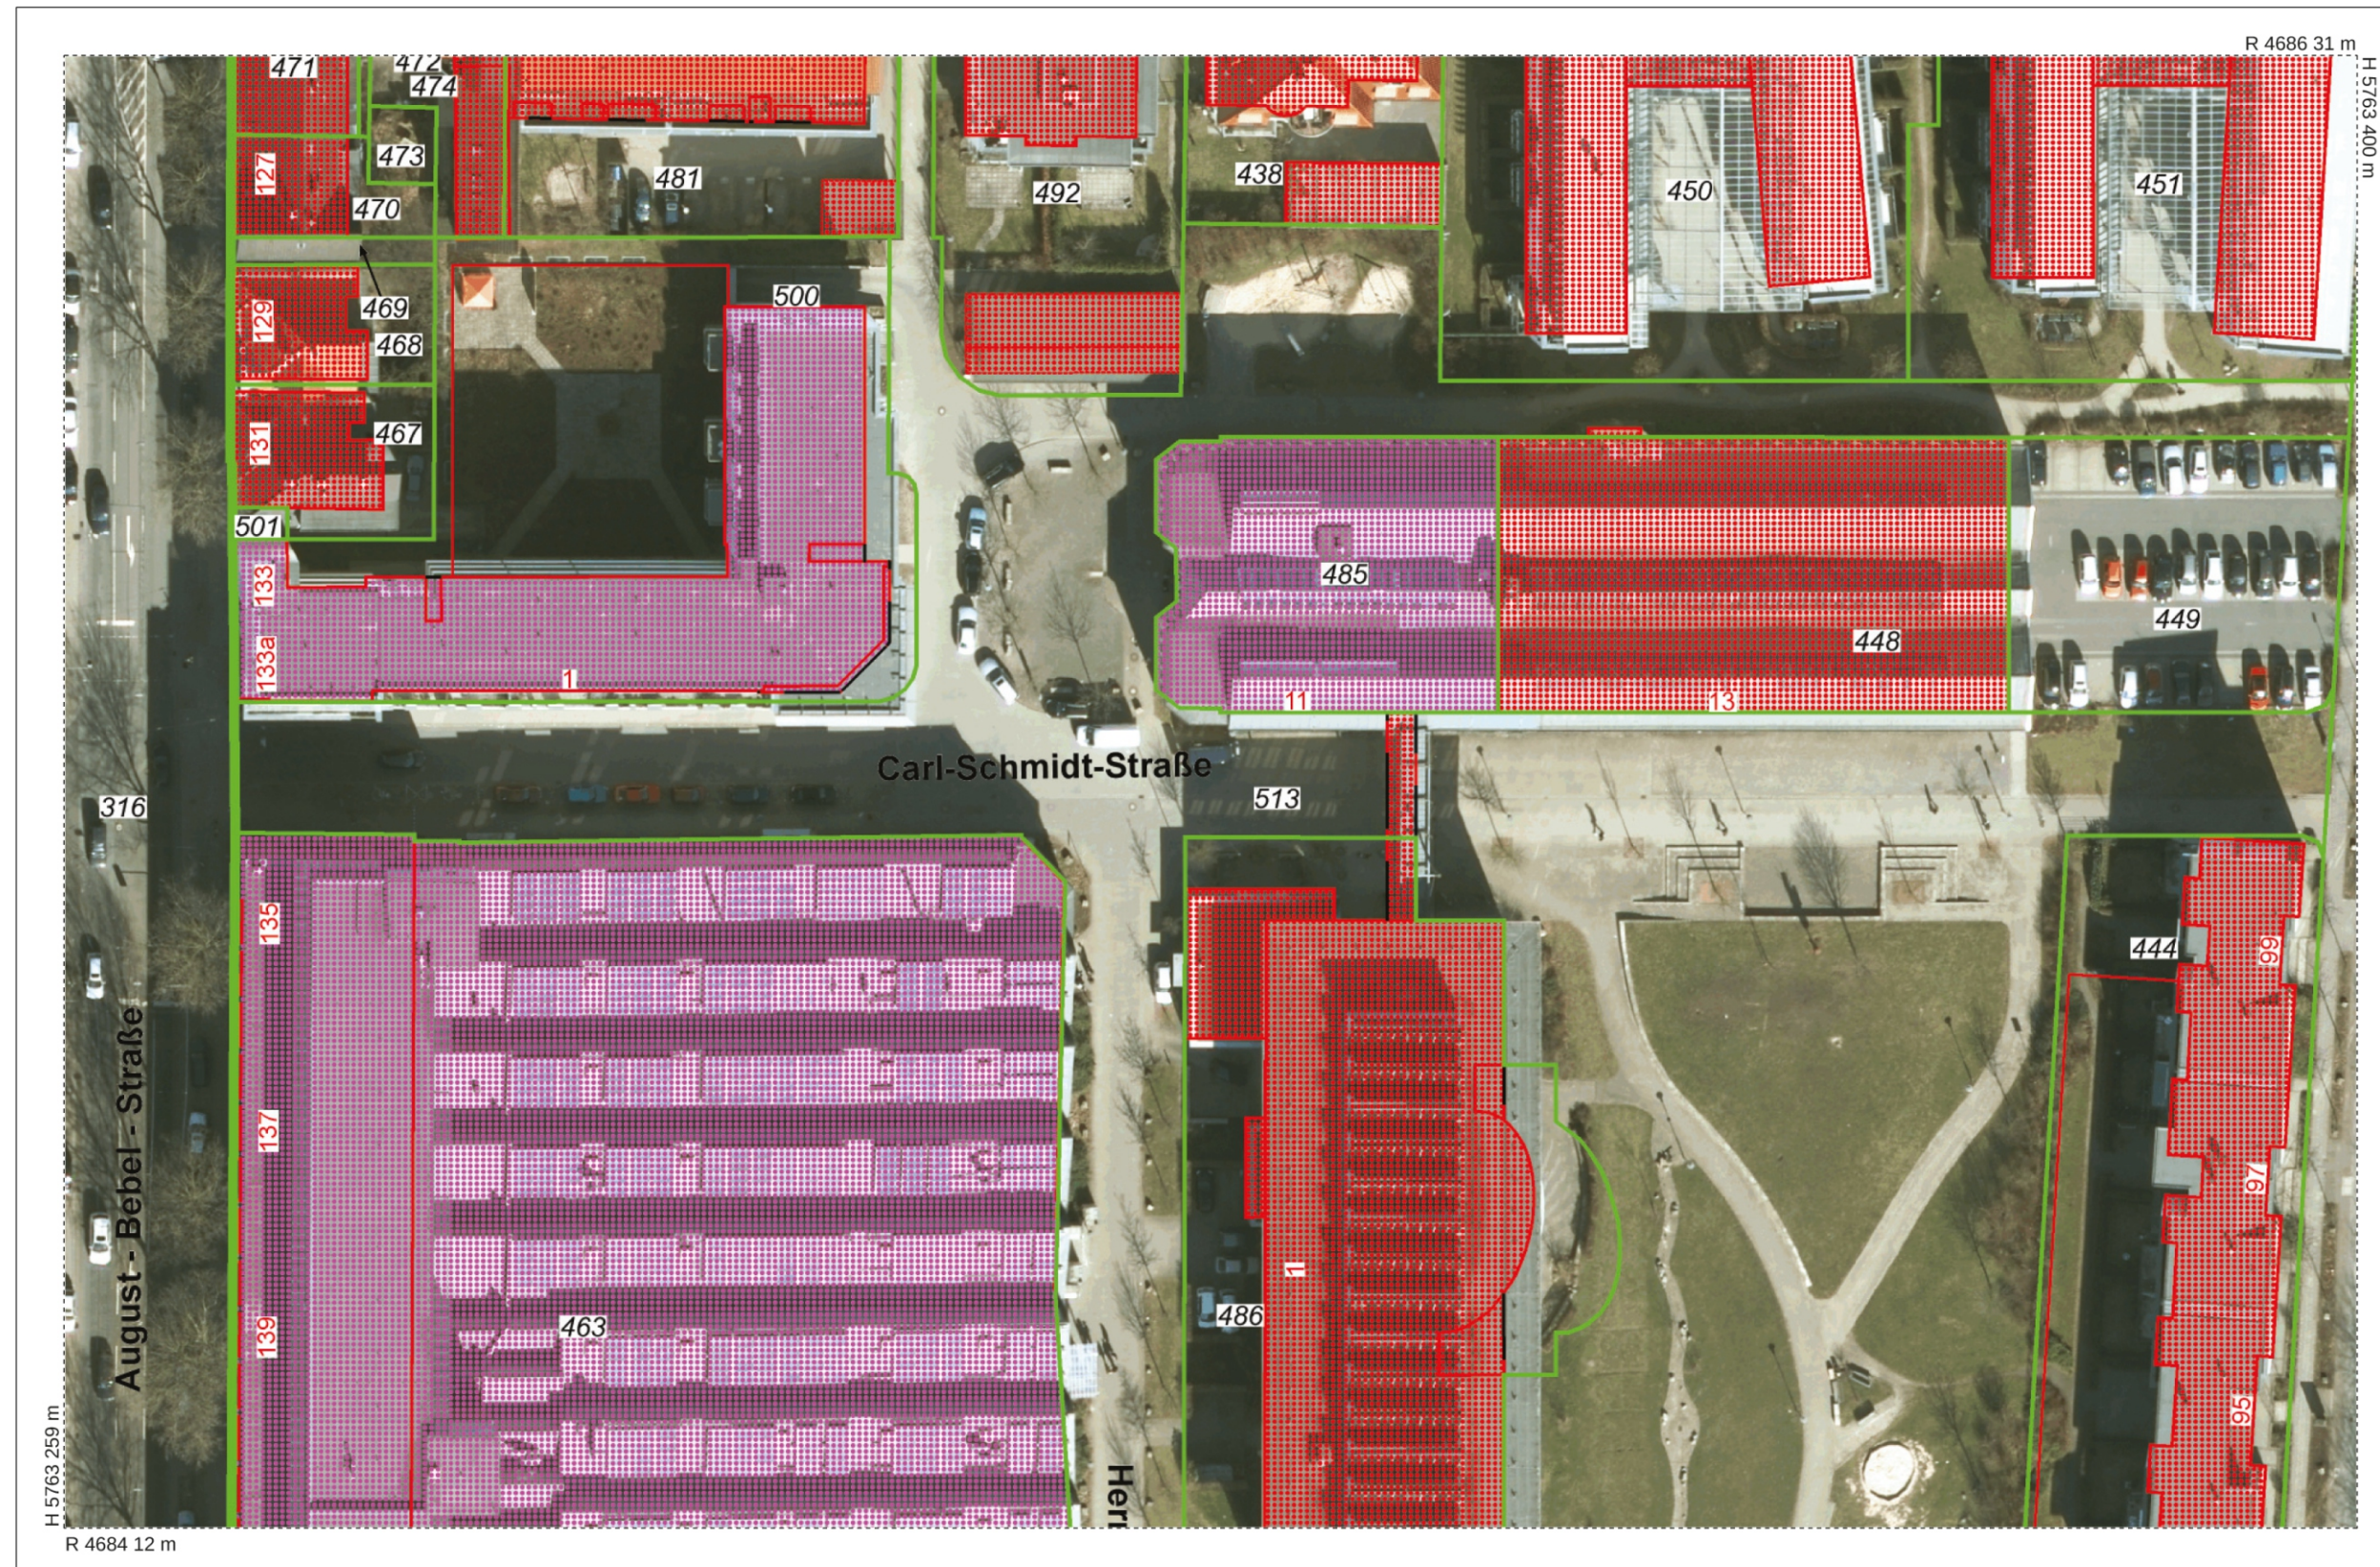

Stadtbahnlinie 4 Stadtbahnverlängerung Dürkopp Tor 6 Grunderwerb

Planungsphase	Genehmigungsplanung	Anlage 6	Blatt 1	
Dateiname:	Plotdatum: 22.04.2014			
Planart	Lageplan	Plannr. DT6-30.2/005	Maßstab ---	
Planverfasser	 Fritz-Vomfelde-Straße 6 40547 Düsseldorf Tel. +49 211 5447905-0 Fax +49 211 5447905-199	Datum	Name	
		Bearb.:	02.2014	Hemsath/R&B
		Gepr.:	04.2014	Schultze/R&B

Bielefeld, den

moBiel GmbH