



Querschnitt Stat. 0+295

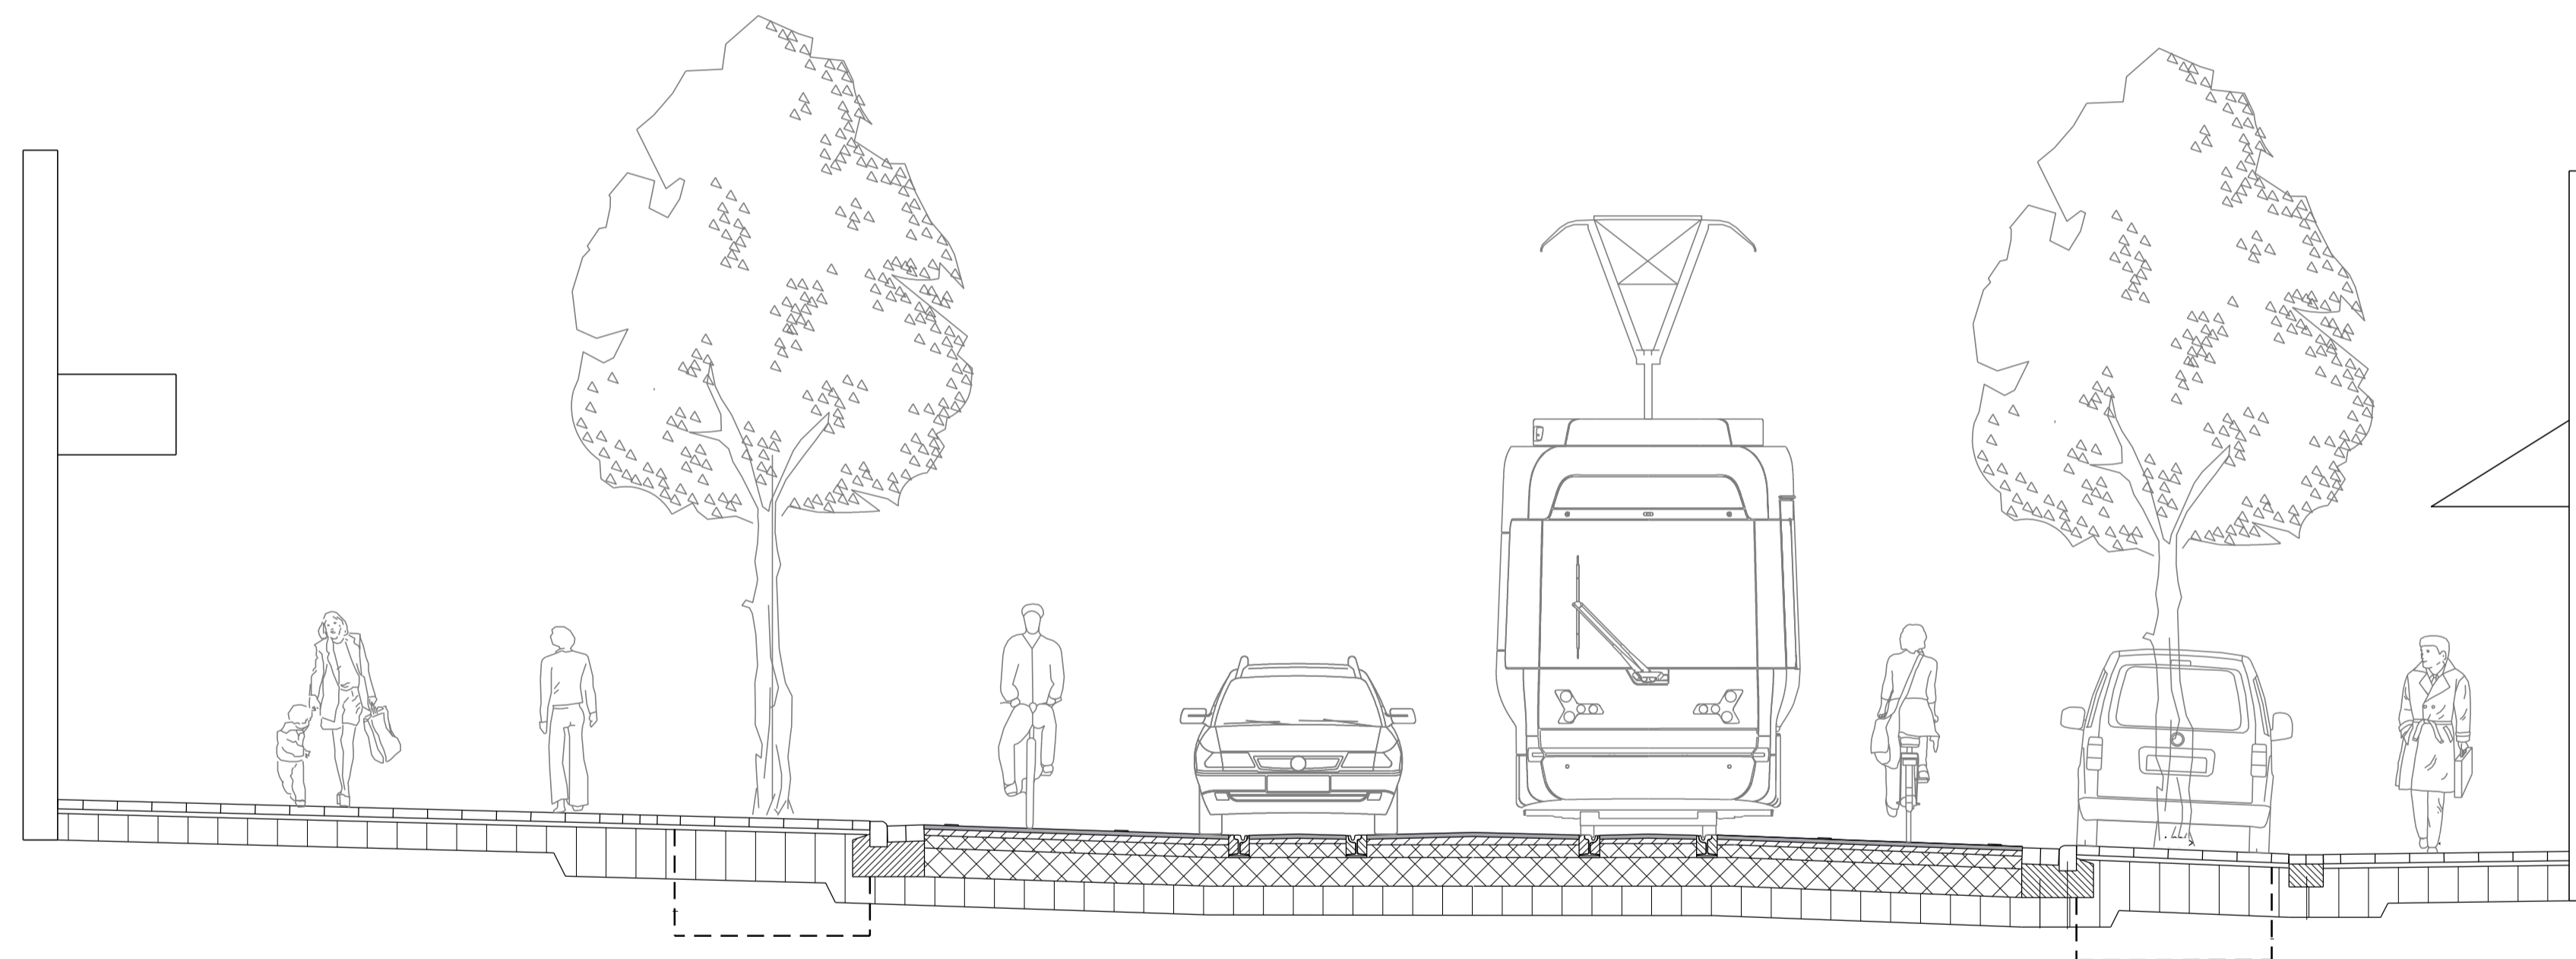

Anmerkung:
Die Darstellung des Oberbaus erfolgt nachrichtlich beispielhaft und ist nicht Gegenstand des Planfeststellungsverfahrens

Die Höhenabwicklung und Entwässerungsplanung sind Gegenstand der Ausführungsplanung

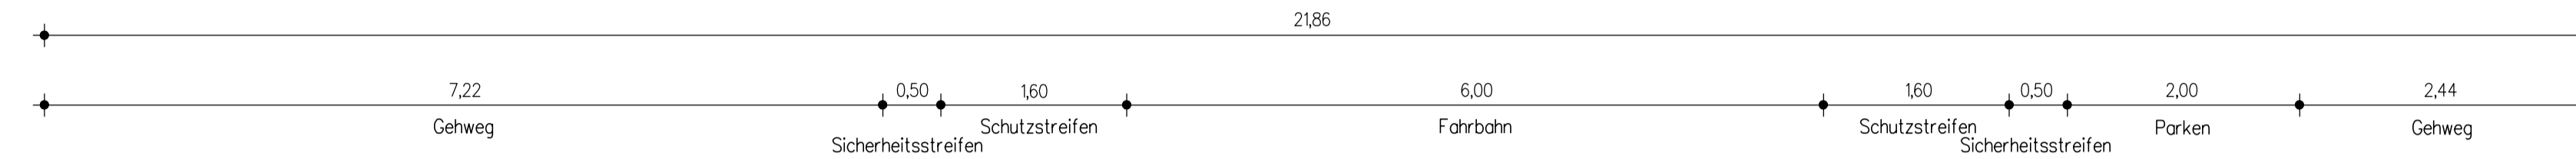


ING.-BÜRO FÜR STADTVERKEHRSPANUNG
DIPL.-ING. HARTMUT HARNISCH
33739 BIELEFELD BELZWEG 36B
TELEFON 05206/ 7057820

Handwritten signature



gesehen:
Bielefeld,

gez. ppa. Steinbrecher gez. i.V. Artschwager

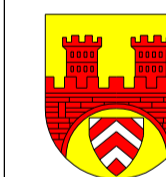

STADT BIELEFELD
AMT FÜR VERKEHR
- 660.22 - Verkehrswegeplanung

Genehmigungsplanung
Stadtbahnlinie 1
Umbau Hauptstraße
zwischen nördl. Gaswerkstr. und Jenaer Str.

Ausbauquerschnitt Blatt 2 Stat. 0+295,00	Maßstab	1:50	bearb.	Datum	Name	
	Plan Nr.		gez.	07/17	HA/DG	
	660.2	660.22	16736-302	gepr.	07/17	HA
			BZV	Brackwede		
gez. i.A. Dietz	gez. i.A. Hovermann		aufgestellt		gez. Thiel	