


Querschnitt Haltestelle Stat. 0+495,50

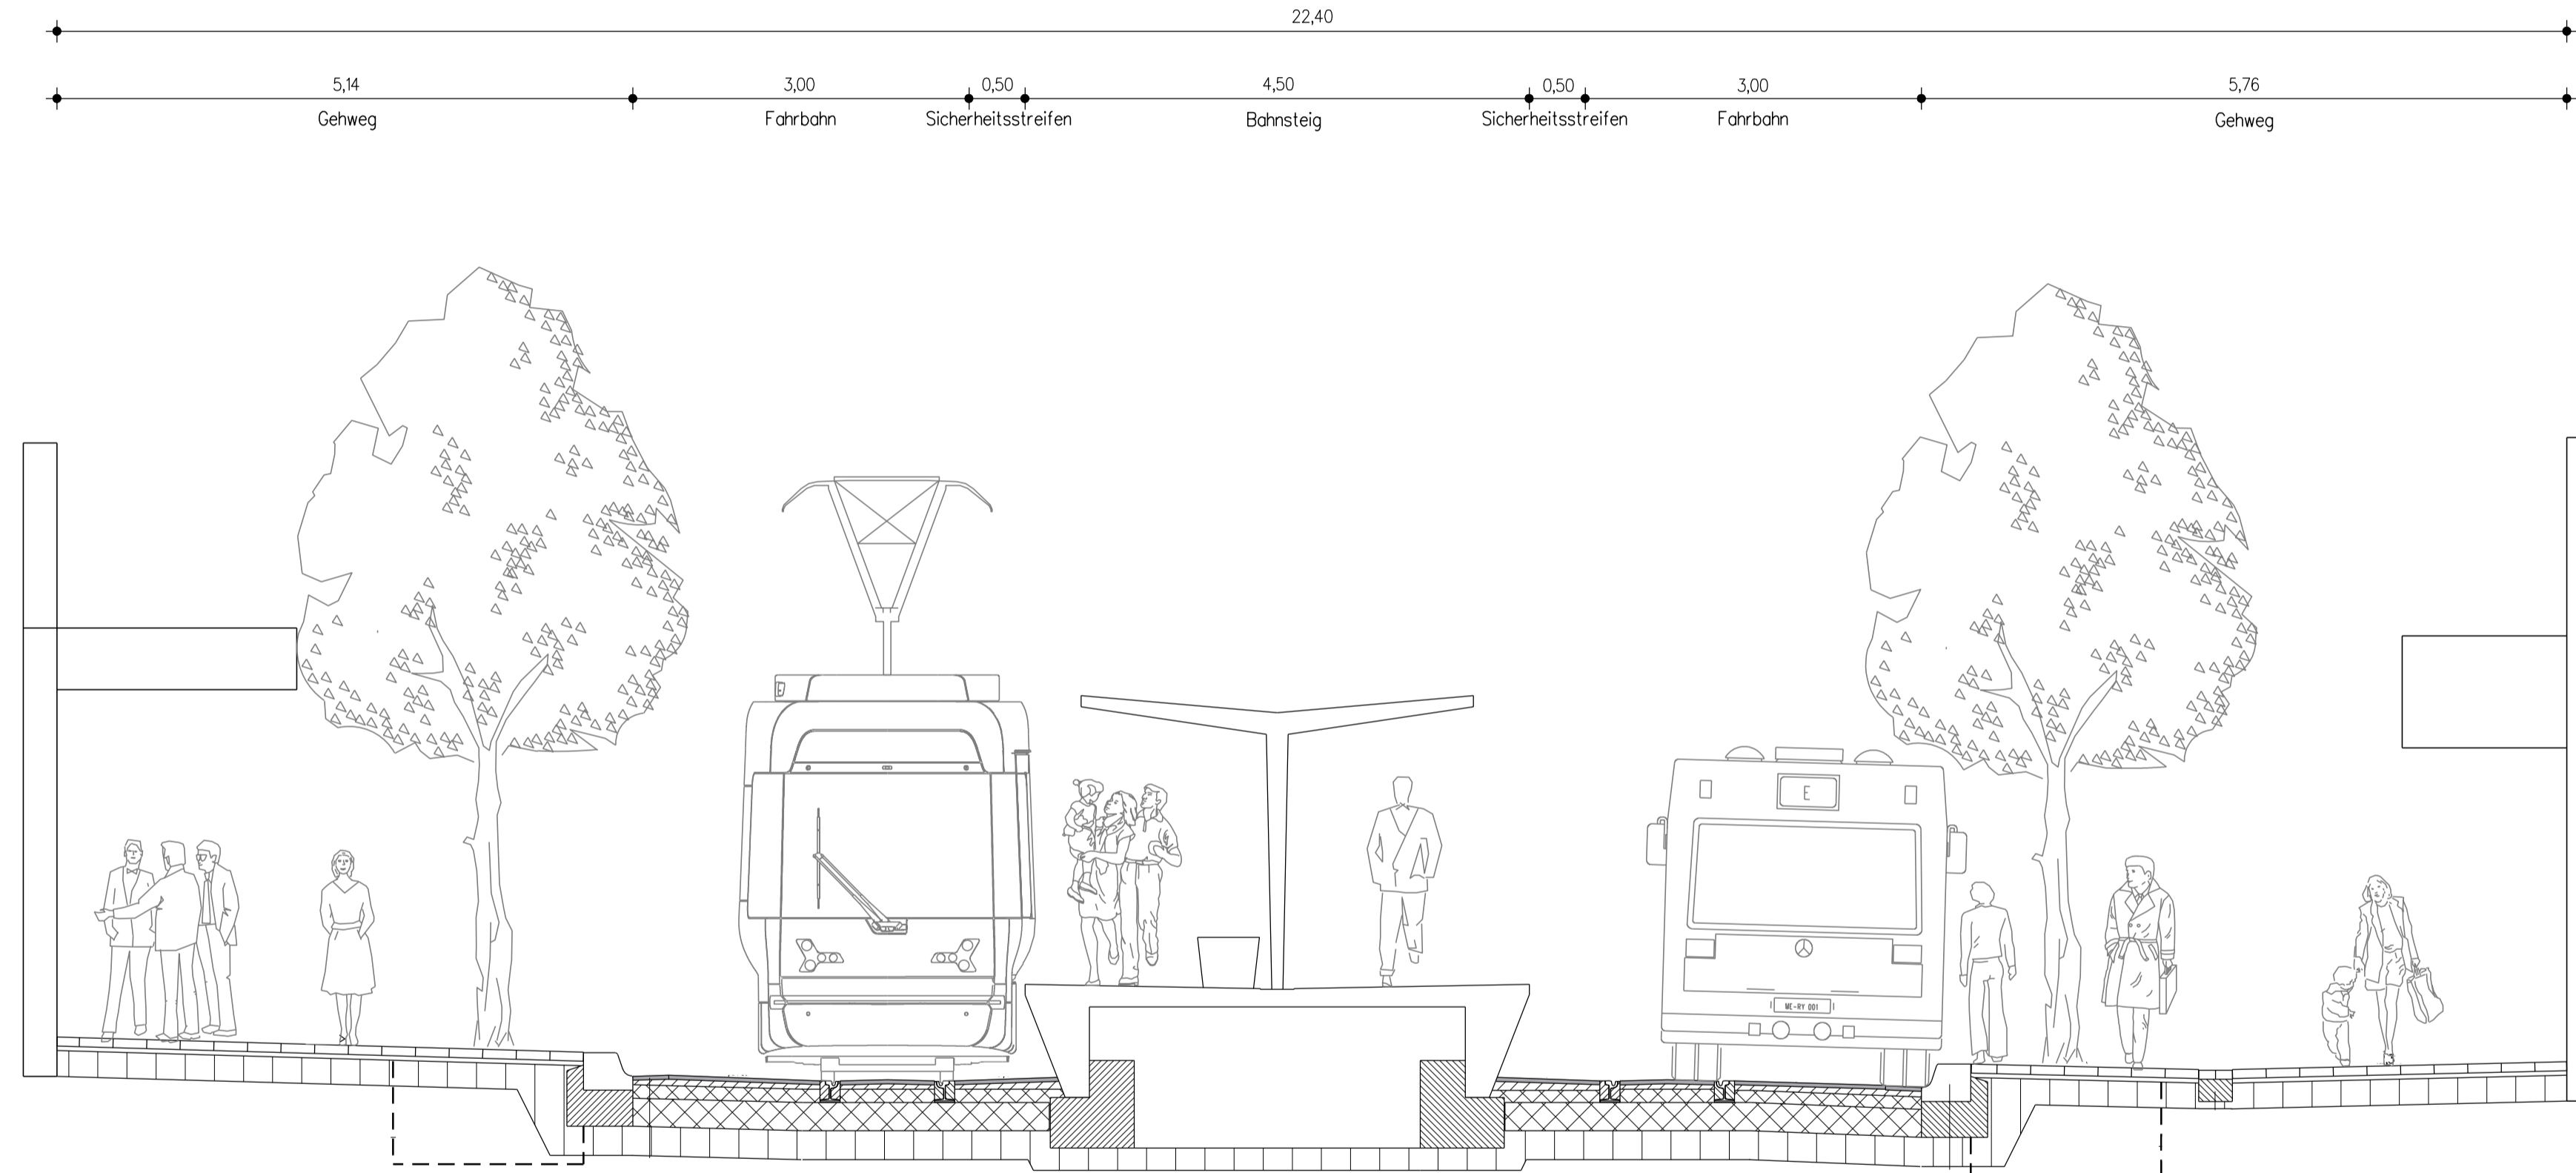

Anmerkung:  
Die Darstellung des Oberbaus erfolgt nachrichtlich  
beispielhaft und ist nicht Gegenstand des Planfest-  
stellungsverfahrens

Die Höhenabwicklung und Entwässerungsplanung  
sind Gegenstand der Ausführungsplanung

**HSV** ING.-BÜRO FÜR STADTVERKEHRSPANUNG  
 DIPL.-ING. HARTMUT HARNISCH  
 33739 BIELEFELD BELZWEG 36B  
 TELEFON 05206/ 7057820

**moBiel** gesehen:  
 Bielefeld,  
 gez. ppa. Steinbrecher gez. i.V. Artschwager

 **STADT BIELEFELD**  
 AMT FÜR VERKEHR  
 - 660.22 - Verkehrswegeplanung

**Genehmigungsplanung**  
**Stadtbahnlinie 1**  
**Umbau Hauptstraße**  
 zwischen nördl. Gaswerkstr. und Jenaer Str.

Ausbauquerschnitt Blatt 3 Stat. 0+495,50	Maßstab	1:50	Datum	Name	
	Plan Nr.		bearb.	07/17	HA/DG
			gez.	07/17	DG
660.2	660.22	16736-303	gepr.	07/17	HA
gez. i.A. Dietz	gez. i.A. Hovermann	BZV	aufgestellt		
			gez. Thiel		