
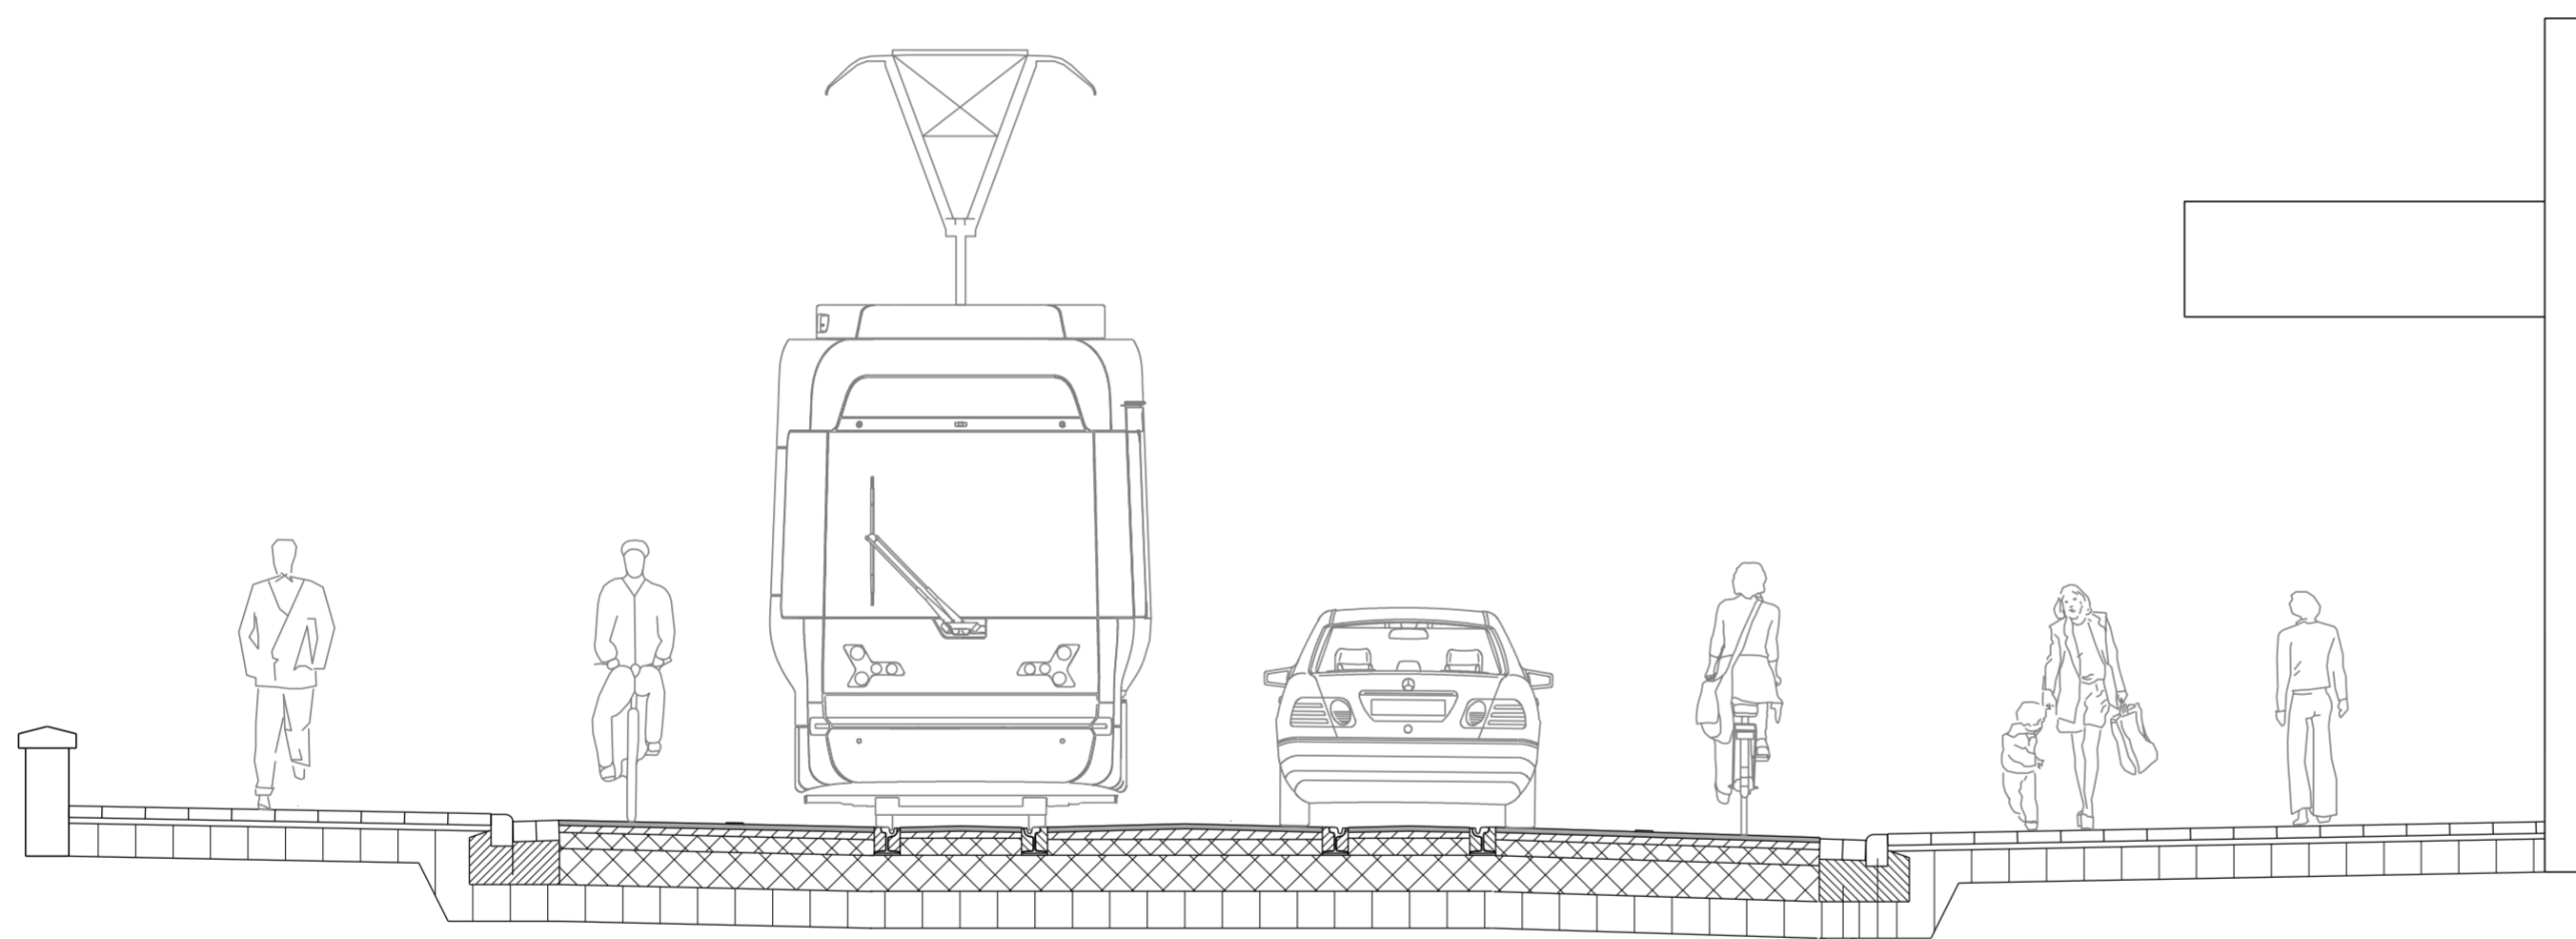


Querschnitt Stat. 0+899,60

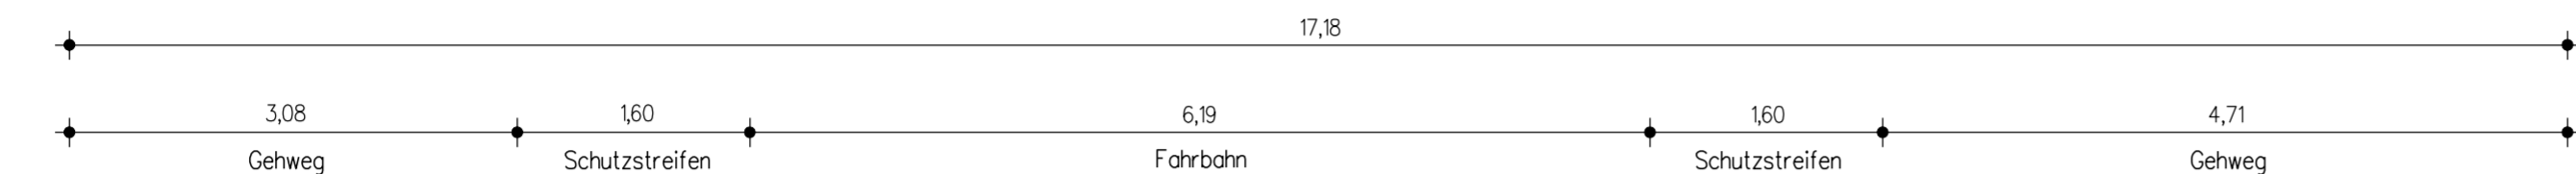

Anmerkung:  
Die Darstellung des Oberbaus erfolgt nachrichtlich beispielhaft und ist nicht Gegenstand des Planfeststellungsverfahrens

Die Höhenabwicklung und Entwässerungsplanung sind Gegenstand der Ausführungsplanung

**HSV** ING.-BÜRO FÜR STADTVERKEHRSPLANUNG  
 DIPL.-ING. HARTMUT HARNISCH  
 33739 BIELEFELD BELZWEG 36B  
 TELEFON 05206/ 7057820

**moBiel** gesehen: Bielefeld,  
 gez. ppa. Steinbrecher gez. i.V. Artschwager

 **STADT BIELEFELD**  
 AMT FÜR VERKEHR  
 - 660.22 - Verkehrswegeplanung

**Genehmigungsplanung**  
**Stadtbahnlinie 1**  
**Umbau Hauptstraße**  
 zwischen nördl. Gaswerkstr. und Jenaer Str.

Ausbauquerschnitt Blatt 4 Stat. 0+899,60	Maßstab	Datum		Name
	1:50	bearb.	07/17	HA/DG
		gez.	07/17	DG
	Plan Nr.	gepr.	07/17	HA
16736-304	BZV	Brackwede		
660.2	660.22	aufgestellt		
gez. i.A. Dietz	gez. i.A. Hovermann			gez. Thiel