



Querschnitt Haltestelle Stat. 1+100,00

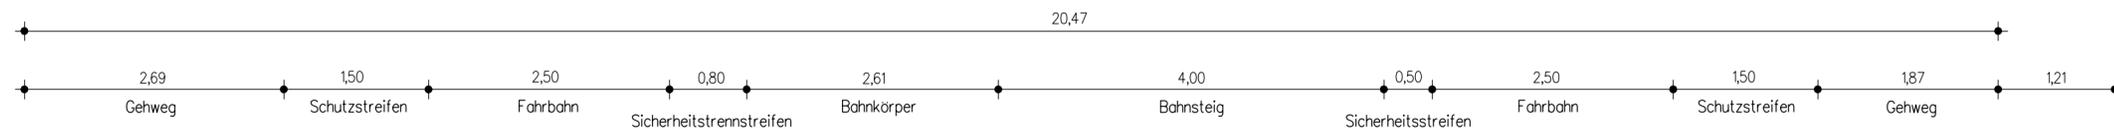

Anmerkung:
Die Darstellung des Oberbaus erfolgt nachrichtlich beispielhaft und ist nicht Gegenstand des Planfeststellungsverfahrens

Die Höhenabwicklung und Entwässerungsplanung sind Gegenstand der Ausführungsplanung

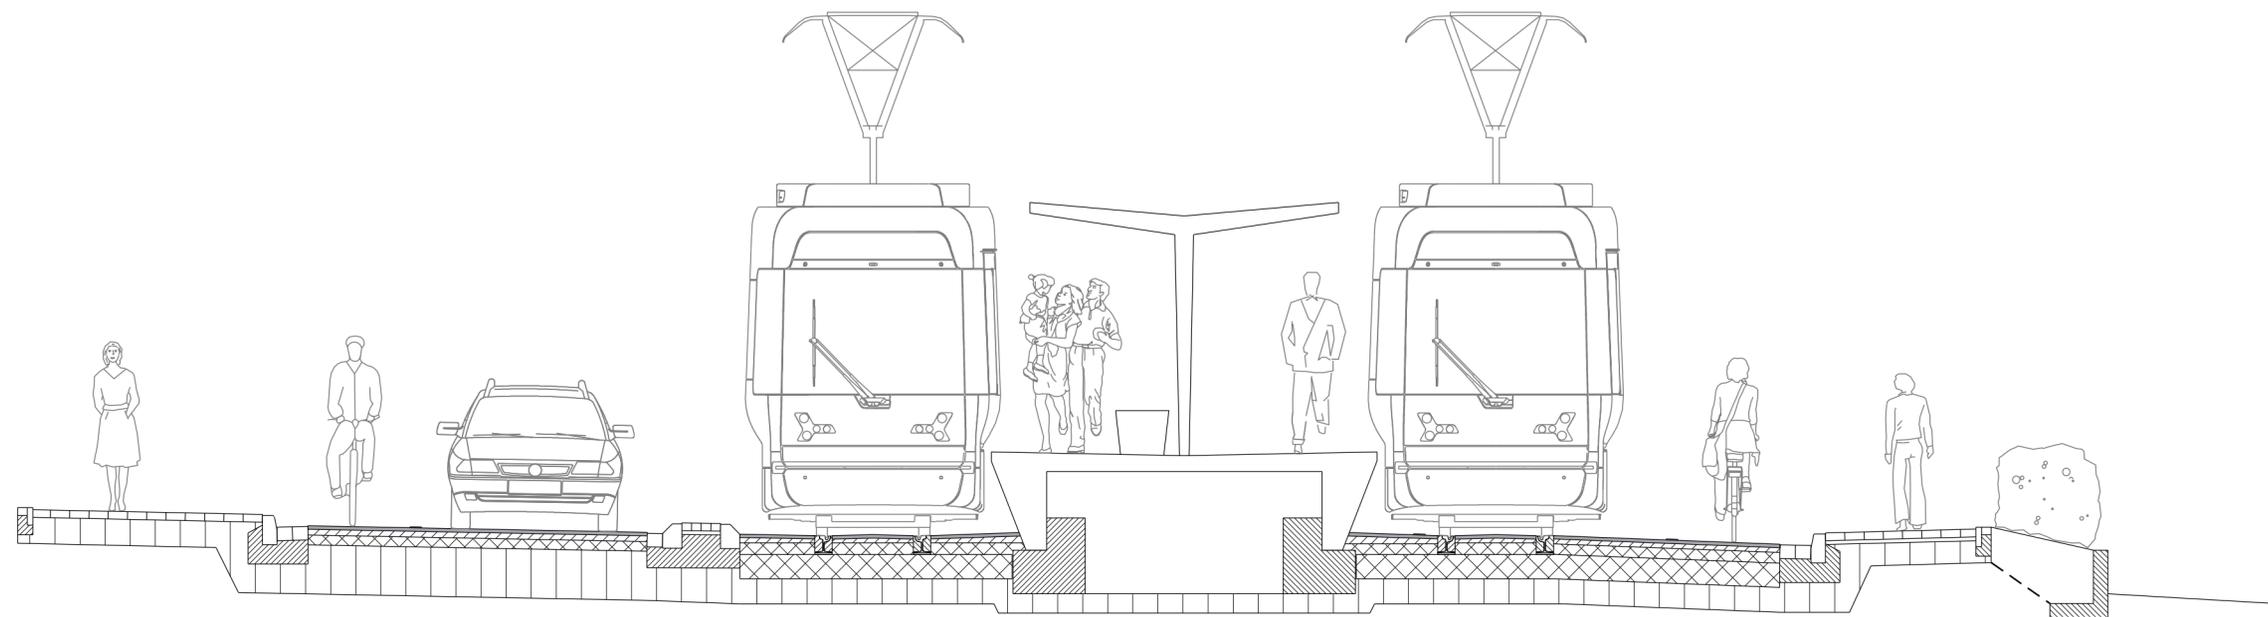

HSV ING.-BÜRO FÜR STADTVERKEHRSPANUNG
 DIPL.-ING. HARTMUT HARNISCH
 33739 BIELEFELD BELZWEG 36B
 TELEFON 05206/ 7057820

moBiel gesehen: Bielefeld,
 gez. ppa. Steinbrecher gez. i.V. Artschwager

STADT BIELEFELD
 AMT FÜR VERKEHR
 - 660.22 - Verkehrswegeplanung

Genehmigungsplanung
Stadtbahnlinie 1
Umbau Hauptstraße
 zwischen nördl. Gaswerkstr. und Jenaer Str.

| | | | | |
|--|-----------------------|--------|-------------|-------|
| Ausbauquerschnitt Blatt 5 Stat. 1+100,00 | Maßstab | 1:50 | Datum | Name |
| | Plan Nr. 16736-305 | bearb. | 12/17 | HA/DG |
| | | gez. | 12/17 | DG |
| | | gepr. | 12/17 | HA |
| 660.2 | 660.22 | BZV | Brackwede | |
| gez. i.A. Dietz | gez. i.A. Hovermann | | aufgestellt | |
| | | | gez. Thiel | |