

# Regelquerschnitt der B 83n RQ 11.0 mit Überflughilfen

Belastungsklasse 10 RStO 2012

Überflughilfe h = 4.00 m über Fahrbahnrand  
 Bau-km 0+335 bis Bau-km 0+960  
 Bau-km 1+355 bis Bau-km 1+395 und  
 Bau-km 2+025 bis Bau-km 2+120

Ausführung Maschendraht 25x25x3.1 mm  
 Stahlpfosten: Pfostenabstand 2.50 m mit Einzelfundamenten

Überflughilfe h = 4.00 m über Fahrbahnrand  
 Bau-km 0+430 bis Bau-km 0+960  
 Bau-km 1+355 bis Bau-km 1+395 und  
 Bau-km 2+015 bis Bau-km 2+120

Ausführung Maschendraht 25x25x3.1 mm  
 Stahlpfosten: Pfostenabstand 2.50 m mit Einzelfundamenten

## Wirtschaftsweg links



von Bau-km 0+550 bis 1+155

\* Einbau von Schwellen gemäß wassertechn. Entwurf

\* Einbau von Schwellen gemäß wassertechn. Entwurf

## Unterhaltungsweg rechts

von Bau-km 0+570 bis 0+920

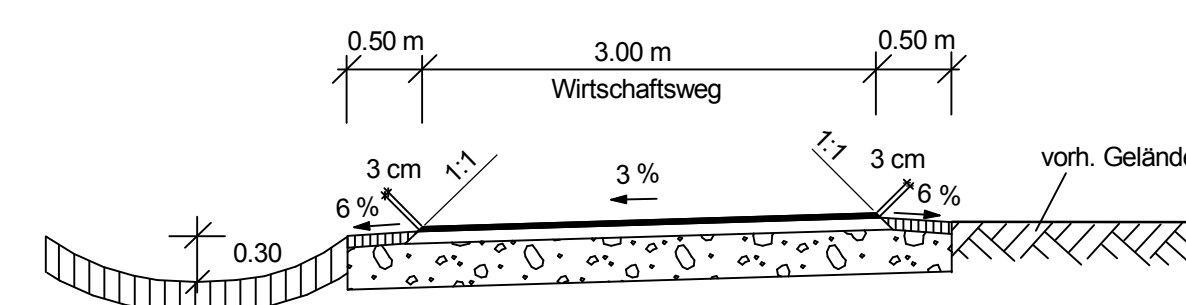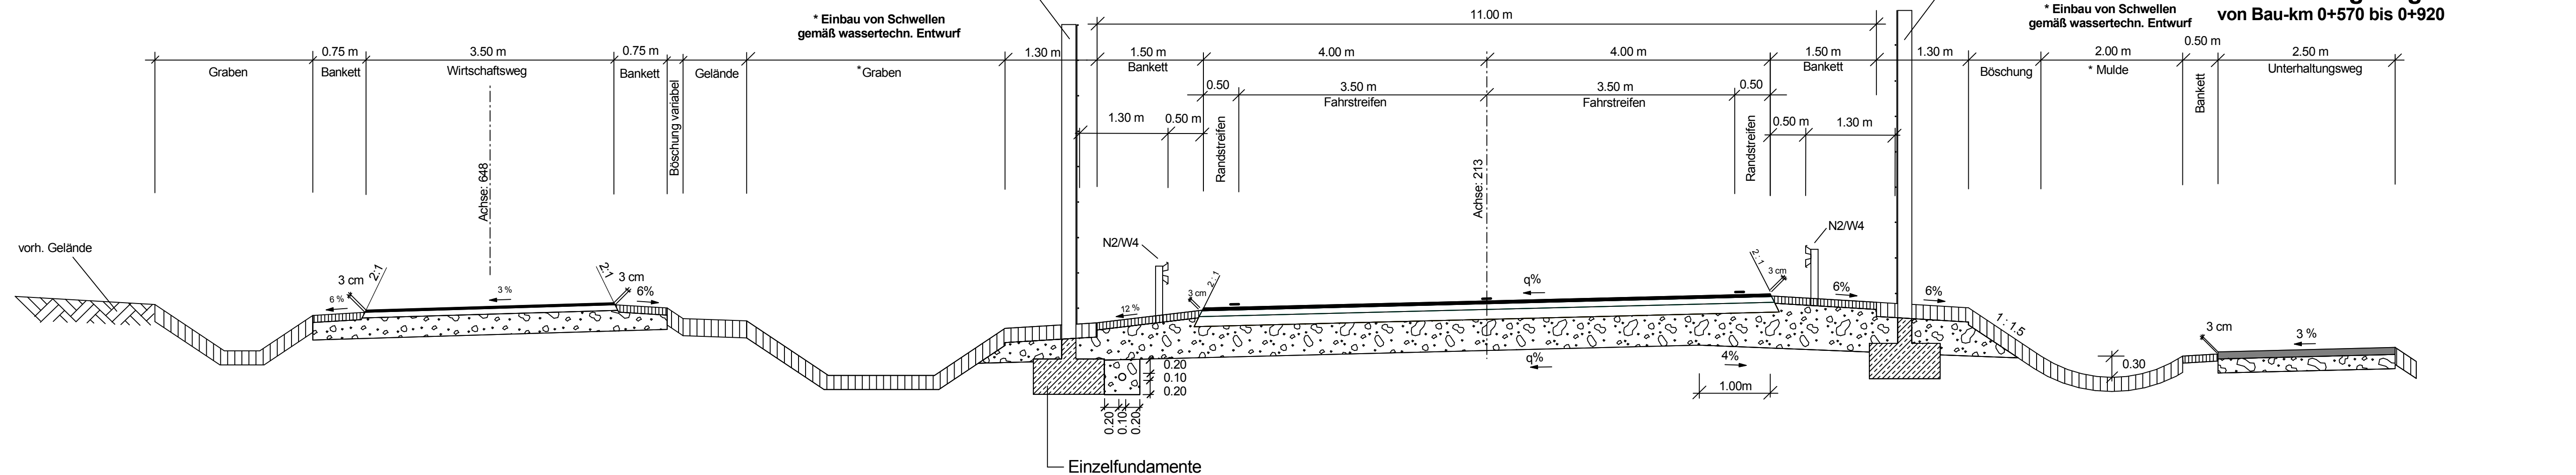

Wirtschaftsweg rechts  
 von Bau-km 0+920 bis 1+140

# Deckblatt „B“

Satzungsgemäß ausgelegt	Festgestellt gemäß Beschluss vom heutigen Tage.
in der Zeit von .....	Detmold, den .....
bis .....	.....
in der Gemeinde .....	.....
.....	Bezirksregierung Detmold -Planfeststellungsbehörde-
Zeit und Ort der Auslegung sind mindestens 1 Woche vor Auslegung ortsüblich bekannt gemacht worden.	Im Auftrag .....
Gemeinde .....	.....
(Unterschrift) .....	(Unterschrift) .....
(Dienstsiegel) .....	(Dienstsiegel) .....

Zugehöriger Entwurf	
Aufgestellt: Paderborn, 30.03.2012 Der Leiter der Regionalniederlassung Sauerland-Hochstift i.A. gez. Boctor	Geprüft: Gelsenkirchen, 08.05.2012 Der Direktor des Landesbetriebes Straßenbau NRW i.A. gez. Sonnhoff
Gesehen: Bonn, 10.12.2012 Bundesministerium für Verkehr, Bau und Stadtentwicklung Abteilung Straßenbau, Straßenverkehr i.A. gez. Bidinger	Gesehen: Düsseldorf, 29.06.2012 Ministerium für Bauen und Verkehr des Landes Nordrhein-Westfalen i.A. gez. Rox

Straße B 64 B 83	von NK / Abschnitt Abschnitt 62 Abschnitt 66	nach NK / Abschnitt Abschnitt 63 Abschnitt 67	Stationsbereich 2.203-0.825 0.150-2.803
Nächster Ort: Godelheim und Wehrden		Projekt-Nr. 08-0157	Blatt Nr. 4
B64/83 Brakel/Hembsen-Höxter Teilabschnitt 1b Neubau der B64 Höxter/Ottbergen-Höxter/Godelheim und Neubau der B 83 Beverungen/Wehrden bis Höxter/Godelheim		BV-Nr.: .....	
Planfeststellung - Deckblatt „B“		Maßstab: 1:50	
Regelquerschnitt B 83n RQ 11.0 Dammlage mit Schotterweg re.		Aufgestellt Paderborn, den 24.06.2019 Der Leiter der Regionalniederlassung Sauerland-Hochstift i.A. gez. Lars Voigtländer	