
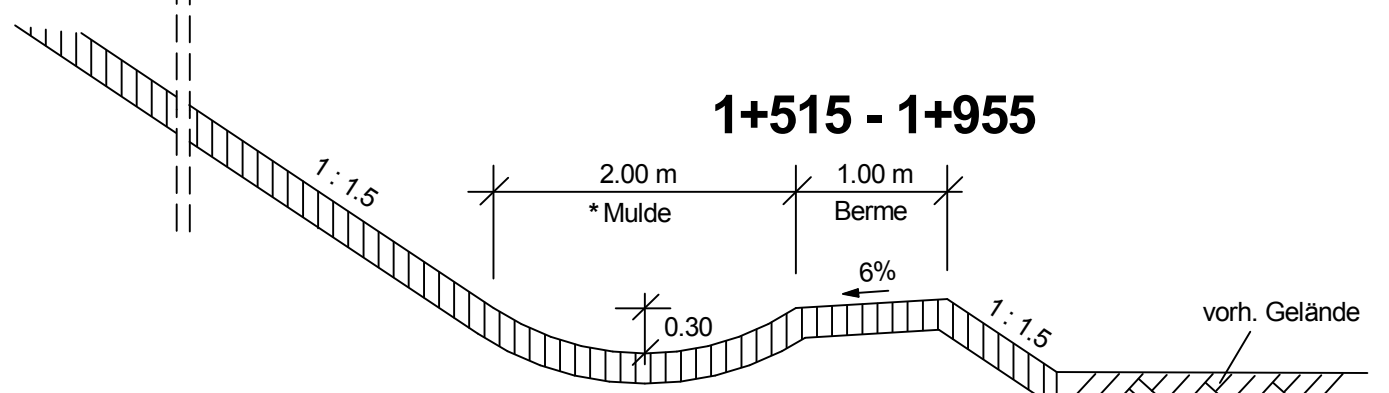
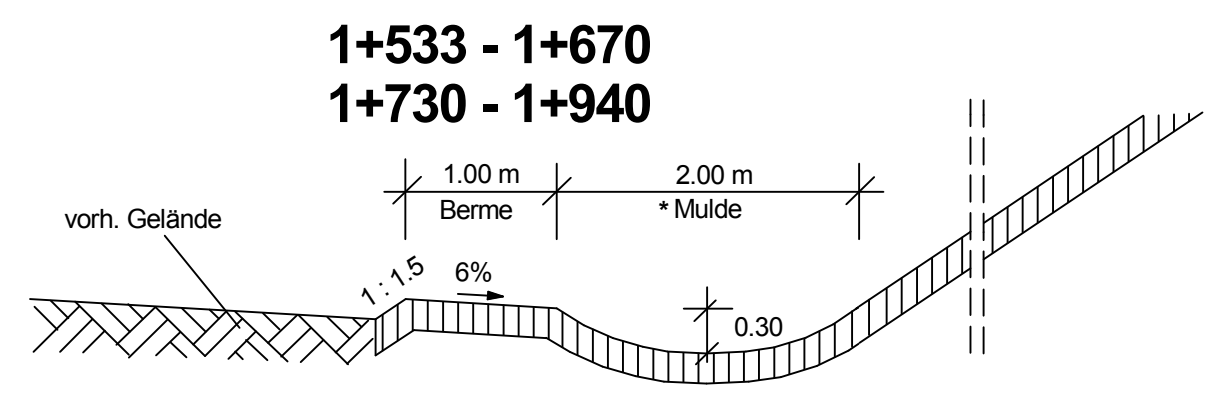
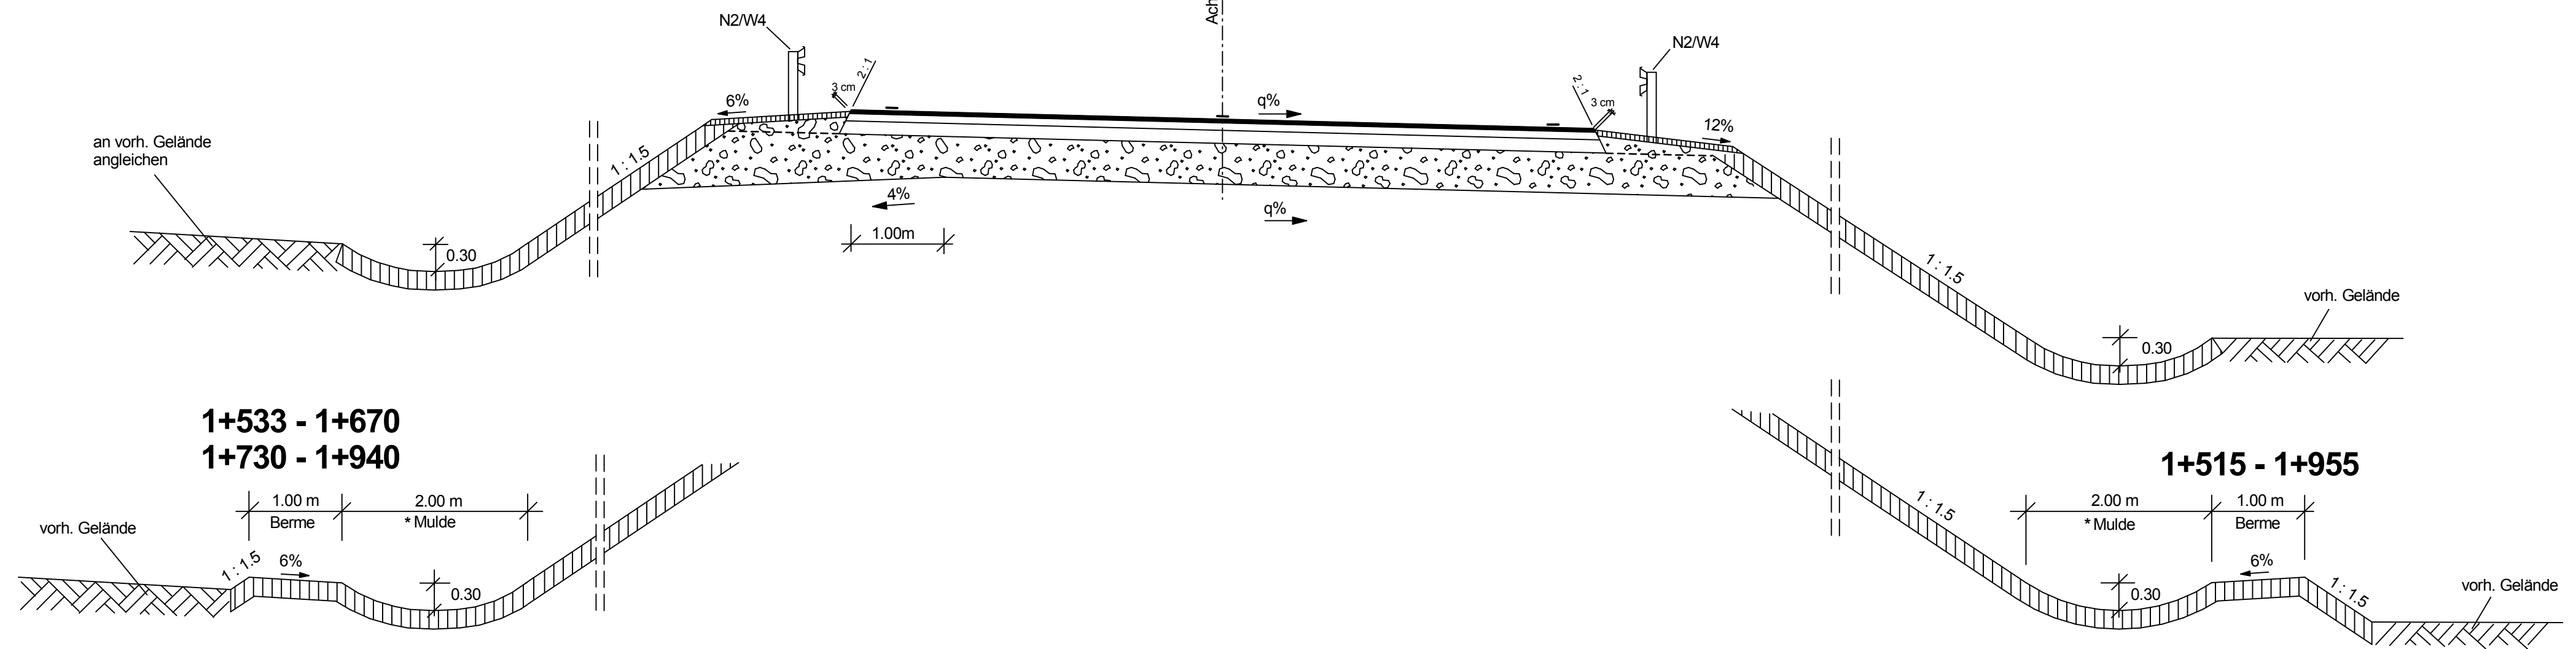


Regelquerschnitt der B 83n RQ 11.0 Dammlage

Belastungsklasse 10 RStO 2012

Deckblatt „B“

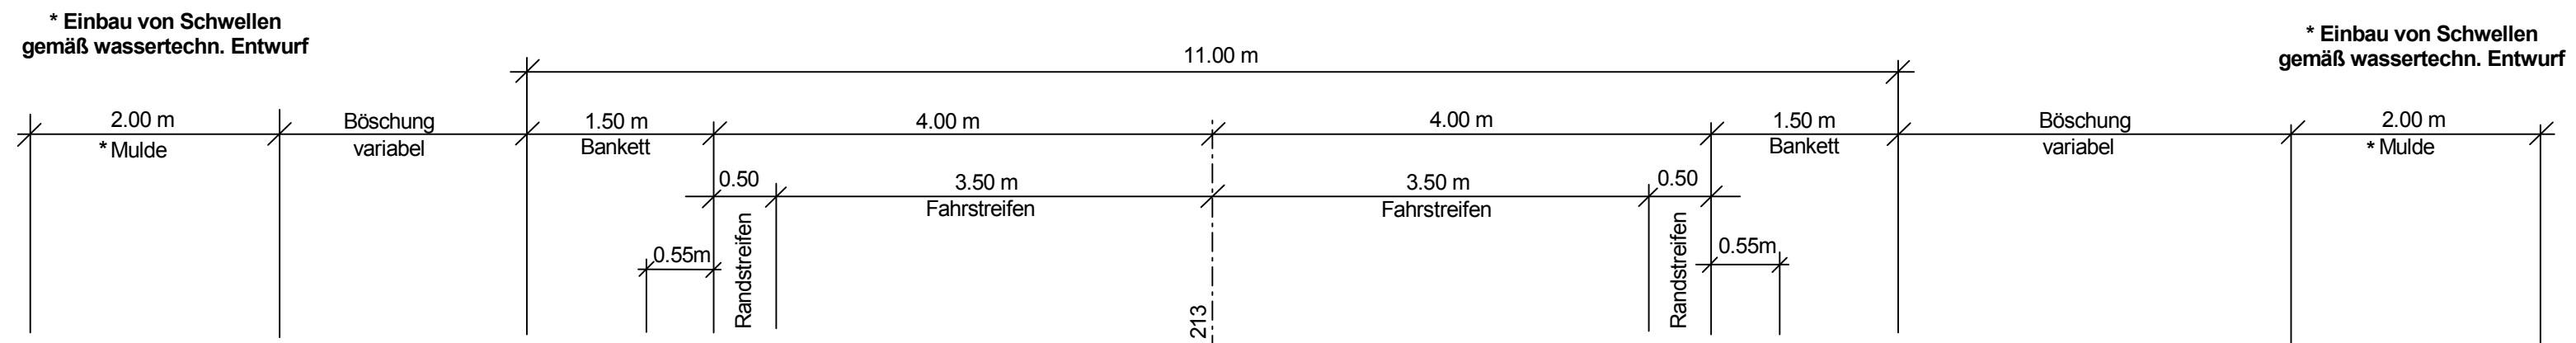

Satzungsgemäß ausgelegt	Festgestellt gemäß Beschluss vom heutigen Tage.
in der Zeit vom	Defmold, den
bis
in der Gemeinde	Bezirksregierung Defmold -Planfeststellungsbehörde-
.....	Im Auftrag
Zeit und Ort der Auslegung sind mindestens 1 Woche vor Auslegung ortsüblich bekannt gemacht worden.	(Dienstsiegel)
Gemeinde	(Dienstsiegel)
(Dienstsiegel)	(Unterschrift)
.....
(Unterschrift)

Zugehöriger Entwurf	
Aufgestellt: Paderborn, 30.03.2012 Der Leiter der Regionalniederlassung Sauerland-Hochstift i.A. gez. Boctor	Geprüft: Gelsenkirchen, 08.05.2012 Der Direktor des Landesbetriebes Straßenbau NRW i.A. gez. Sonnhoff
Gesehen: Bonn, 10.12.2012 Bundesministerium für Verkehr, Bau und Stadtentwicklung Abteilung Straßenbau, Straßenverkehr i.A. gez. Bidinger	Gesehen: Düsseldorf, 29.06.2012 Ministerium für Bauen und Verkehr des Landes Nordrhein-Westfalen i.A. gez. Rox

Straße	von NK / Abschnitt	nach NK / Abschnitt	Stationsbereich	Projekt-Nr.
B 64	Abschnitt 62	Abschnitt 63	2.203-0.825	08-0157
B 83	Abschnitt 66	Abschnitt 67	0.150-2.803	
Nächster Ort: Godelheim und Wehrden				Unterlage 6
B64/83 Brakel/Hembsen-Höxter Teilabschnitt 1b Neubau der B64 Höxter/Ottbergen-Höxter/Godelheim und Neubau der B 83 Beverungen/Wehrden bis Höxter/Godelheim				Blatt Nr. 6
Planfeststellung - Deckblatt „B“				BV-Nr.:
Regelquerschnitt B 83n RQ 11.0 Dammlage				Maßstab: 1:50
Aufgestellt Paderborn, den 24.06.2019		Der Leiter der Regionalniederlassung Sauerland-Hochstift i.A. gez. Lars Voigtländer		